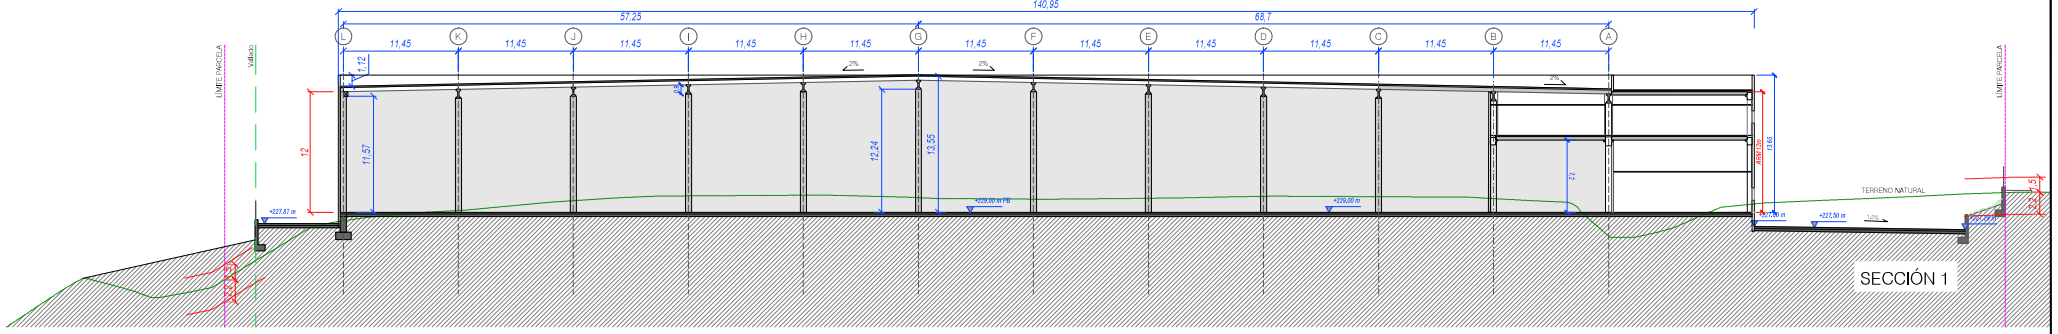

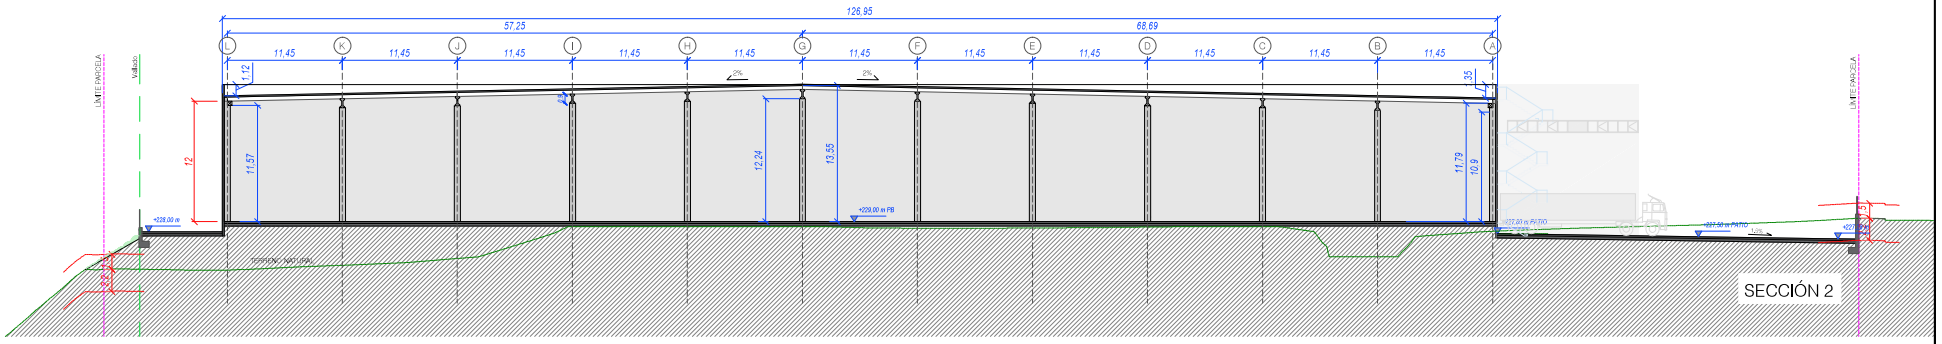

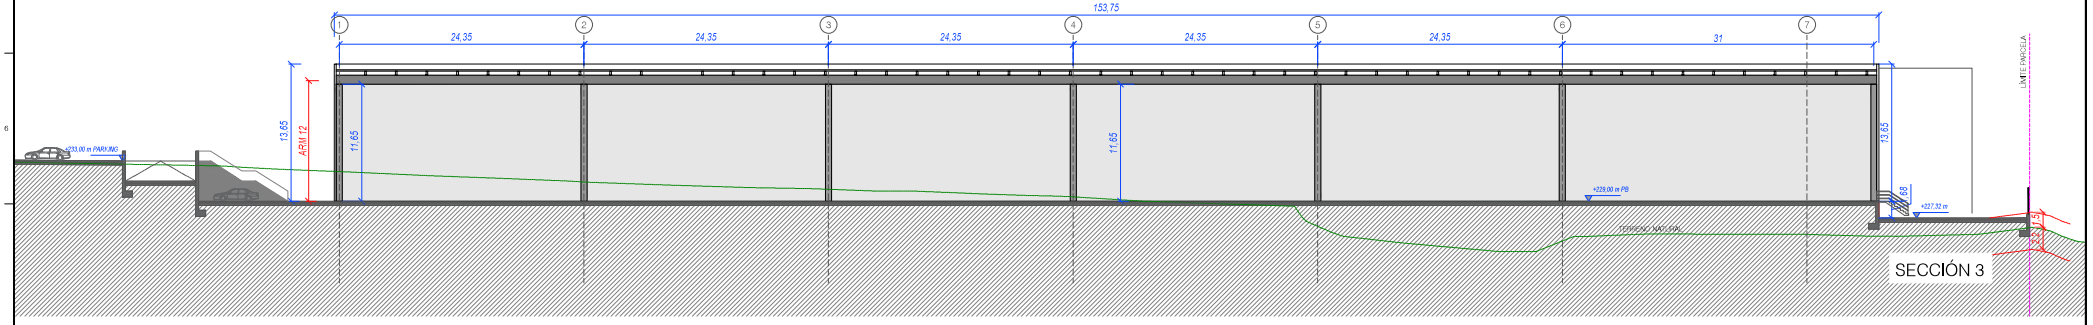

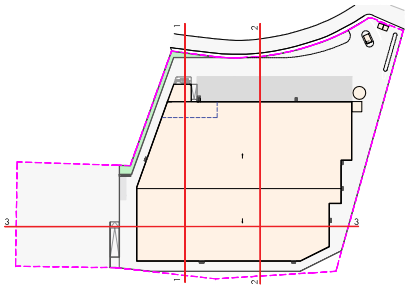

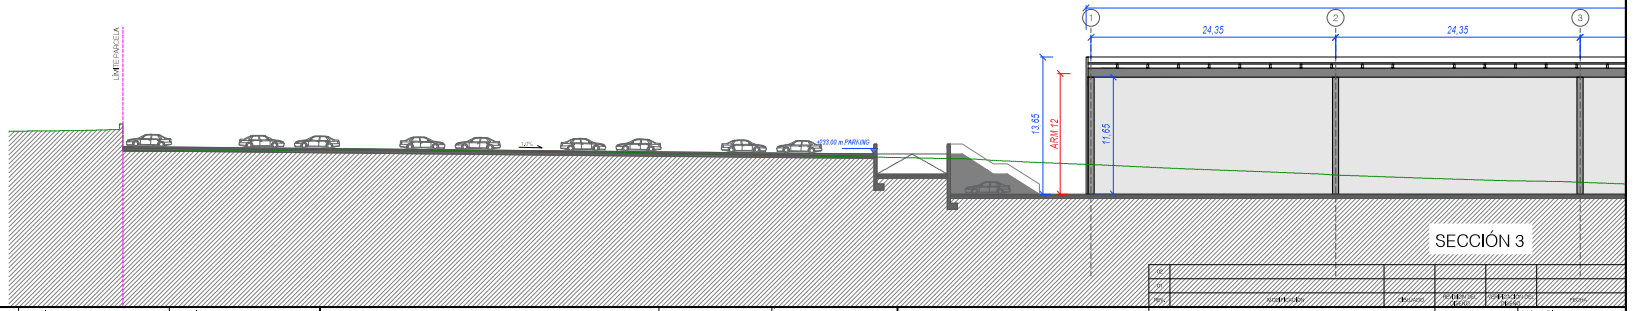

Este plano es propiedad del IDP. Ingeniería y arquitectura. No puede ser utilizado, ni reproducido total o parcialmente sin la autorización expresa de IDP. Las bases informáticas de los documentos de proyecto son propiedad intelectual de los autores. Prohibida su reproducción o difusión.

	La propiedad: CEL V BARCELONA (ESP) S.L.U.	Autores del Proyecto: IDP ingeniería·medio ambiente·arquitectura	Facultativo: JAIME POLO VILLAFAÑA, Ingeniero Industrial, Col.nº 10.408	Facultativo: ENRIQUE BLASCO GÓMEZ, Ingeniero Industrial, Col.nº 10.369	Proyecto: 02140 CEL V BARCELONA. ESPARRAGUERA Emplazamiento: Calle Grassi 21-35, Polígono Can Roca, Esparraguera (08292), Barcelona	Fase: PROYECTO	Fecha: NOVIEMBRE, 2021 Versión	Plano: ARQUITECTURA SECCIONES	Escala: NOTA: ORIGINALES EN A1. A1= 1/250 A3= 1/500 Archivo informático: ARQ.dwg	Hoja: /	Núm. Plano: ARQ SEC01