



IMPLANTACIÓN MÓDULO 1 e: 1/600

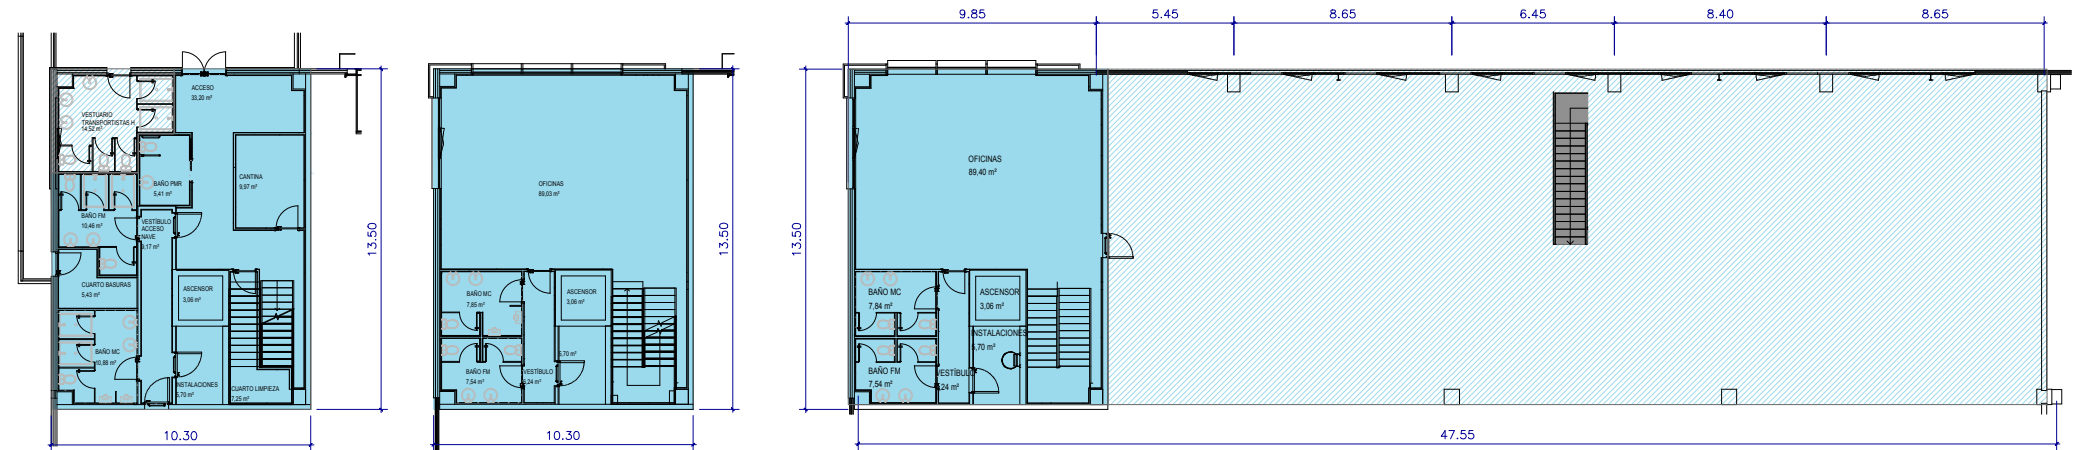

OFICINAS PL. BAJA e: 1/300

OFICINAS PL. 1ª e: 1/300

OFICINAS PL. 2ª / ALTILLO e: 1/300

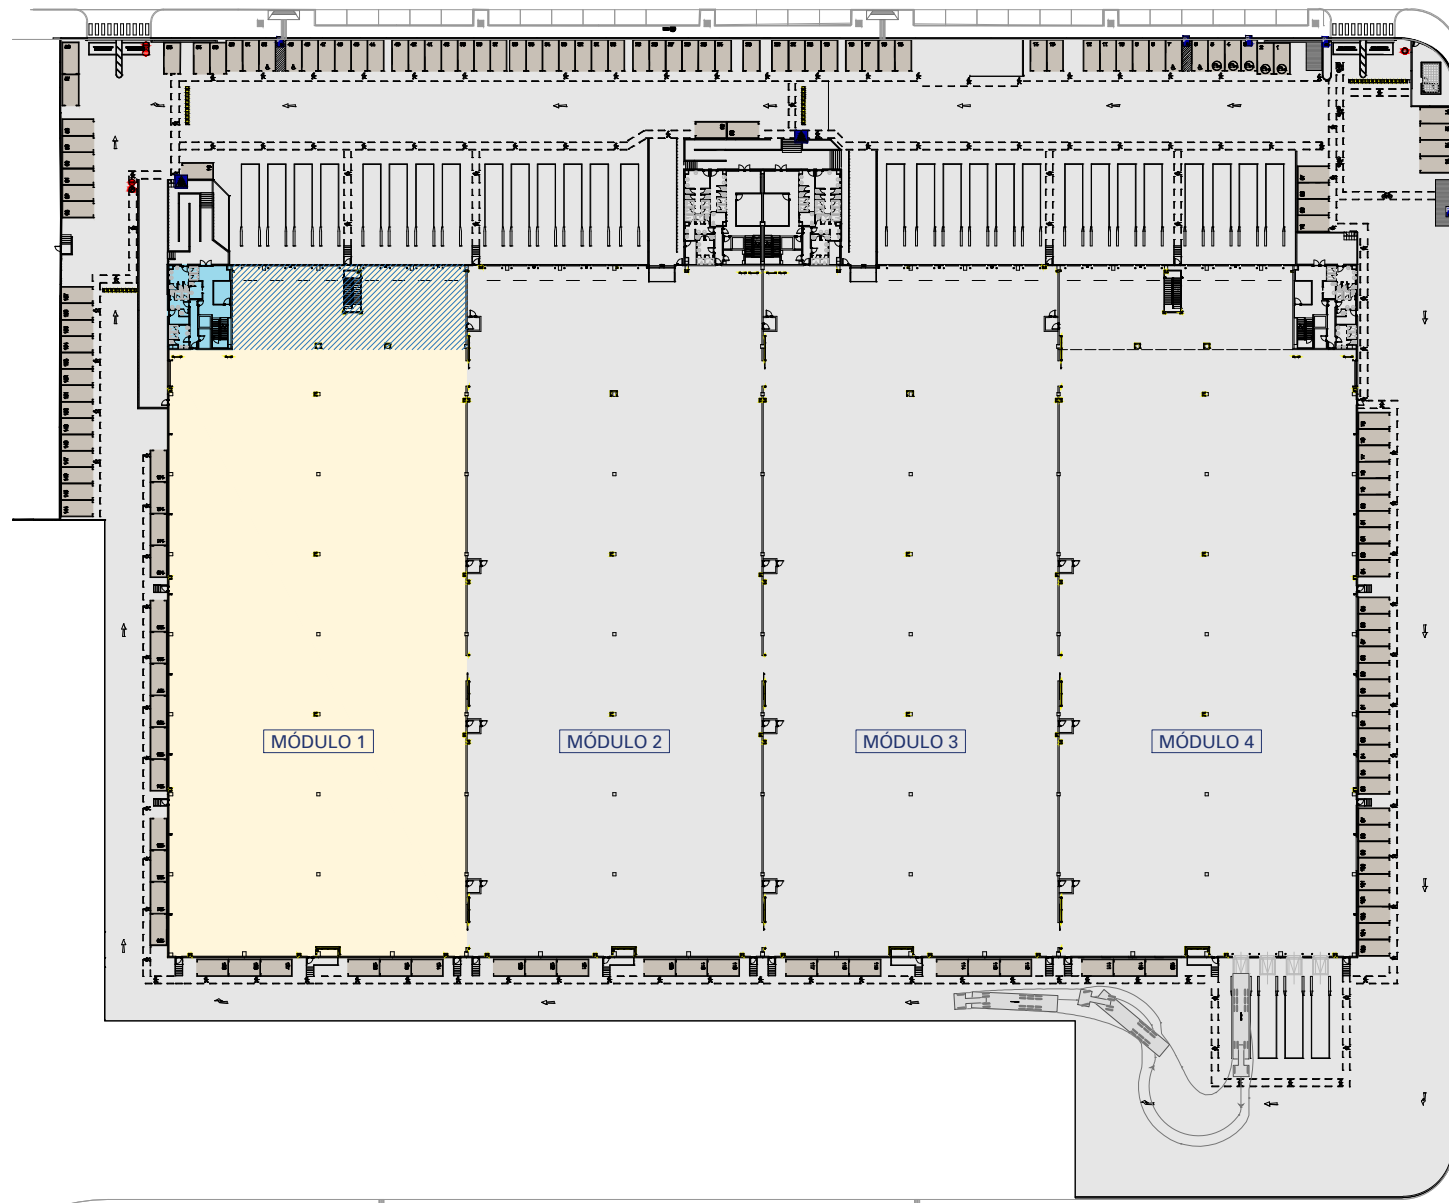

GENERAL NAVE e: 1/1200

**CUADRO DE SUPERFICIES**

PLANTA / Concepto	Superficies
<b>MÓDULO 1</b>	
Almacén	5.085,00 m <sup>2</sup>
Oficinas Pl. Baja	138,00 m <sup>2</sup>
Oficinas Pl. 1ª	138,00 m <sup>2</sup>
Oficinas Pl. 2ª	138,00 m <sup>2</sup>
Total Oficinas	414,00 m <sup>2</sup>
Attillo	487,00 m <sup>2</sup>
<b>TOTAL</b>	<b>5.986,00 m<sup>2</sup></b>

**CUADRO RESUMEN**

Concepto	Unidades
Muelles de carga	8 uds.
Rampas acceso int.	- uds.



SUP-I 4  
**PROLOGIS PARK SAN FERNANDO**  
 San Fernando de Henares  
 (Madrid)

MÓDULO 1

A02



SECCIÓN TRANSVERSAL e: 1/600