


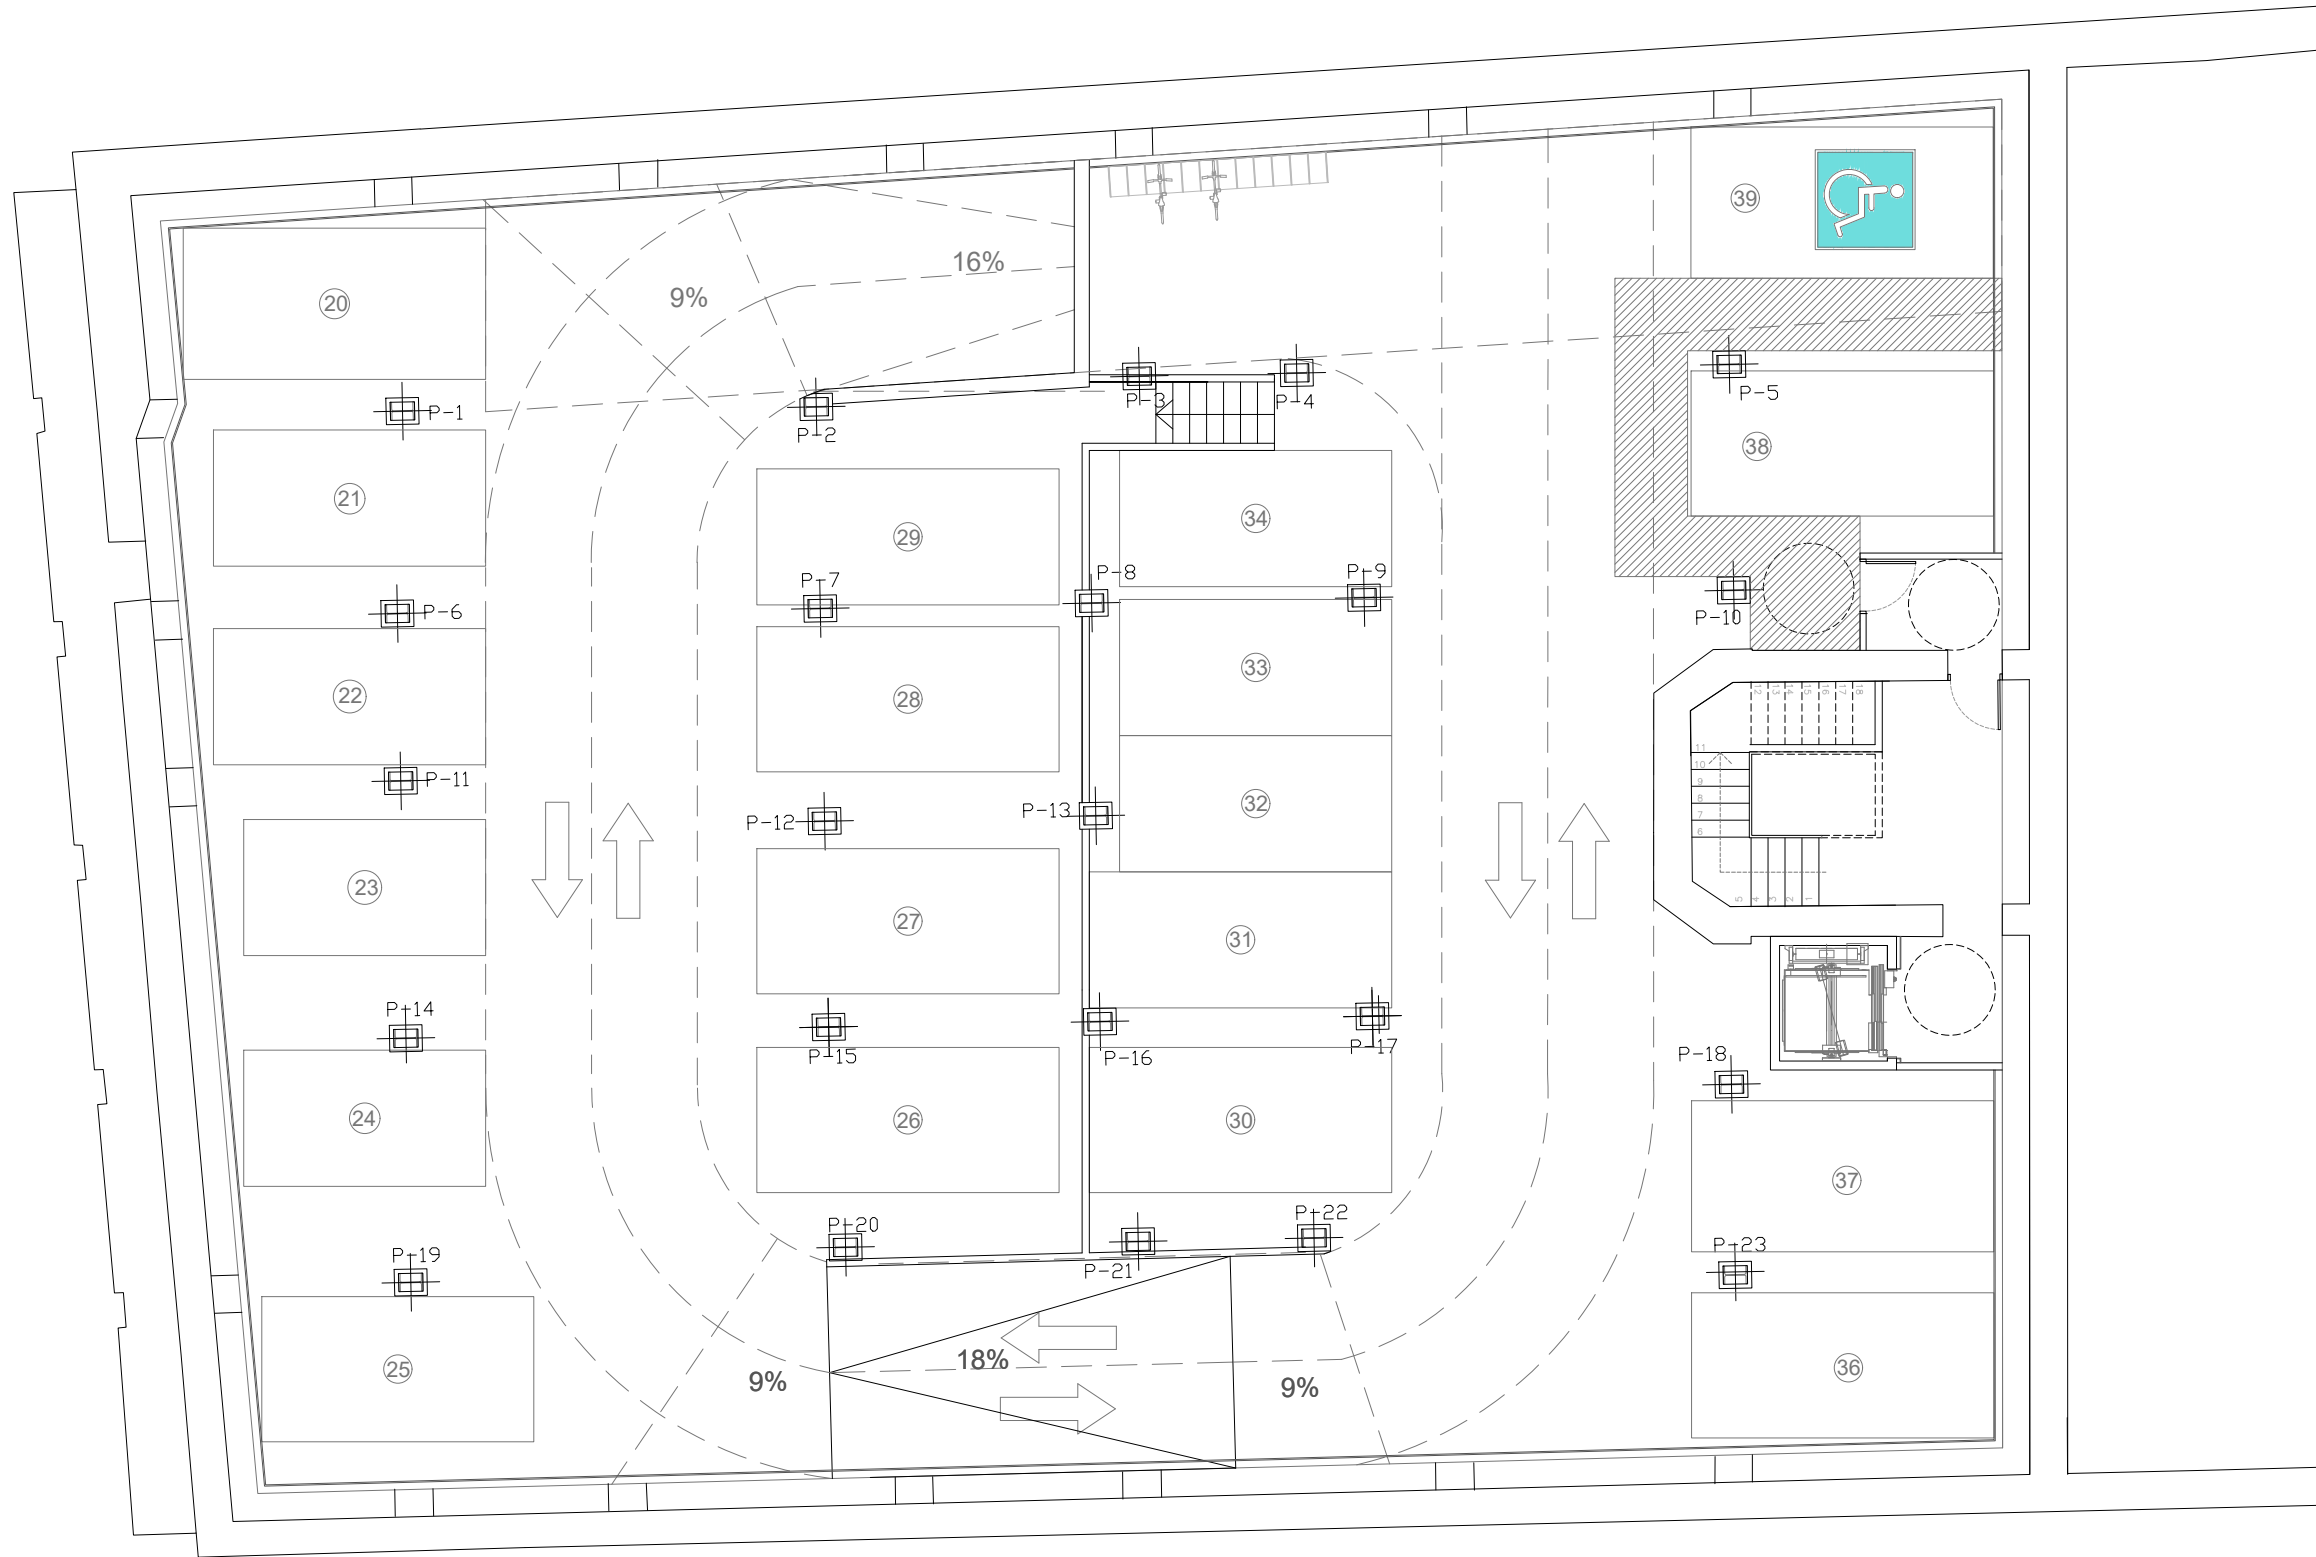

PROHIBIDA LA REPRODUCCION Y USO DE ESTOS PLANOS SIN AUTORIZACION EXPRESA DE SAVILLS AGUIRRE NEWMAN



PROPUESTA
EDIFICIO DE
DE OFICINAS EN
MADRID

WIP/HP

Paseo de la Castellana nº16
MADRID

EL CLIENTE:



PLANO:

ESTADO ACTUAL
PLANTA
SÓTANO 2
DISTRIBUCIÓN

ARQUITECTURA

FECHA PRESENTACION:
Abril de 2.020

ESCALA:
1/125

REVISIONES:

Nº	FECHA	CONCEPTO
1
2
3
4
5

Aguirre Newman Arquitectura
Certificación Nº: 9175.ANEA
Norma ISO 9001:2008

03 Abr, 2020 - 11:59 E:\SAVILLS AN0_telemiercoles 11 marzo 2020-comercial\Cast16\PLANTAS PARA COMERCIALIZAR sana.dwg Antonio SAVILLS AGUIRRE NEWMAN: P. DE LA CASTELLANA. 81 - Telef.: 91 319 13 14 : Fax.: 91 319 20 37