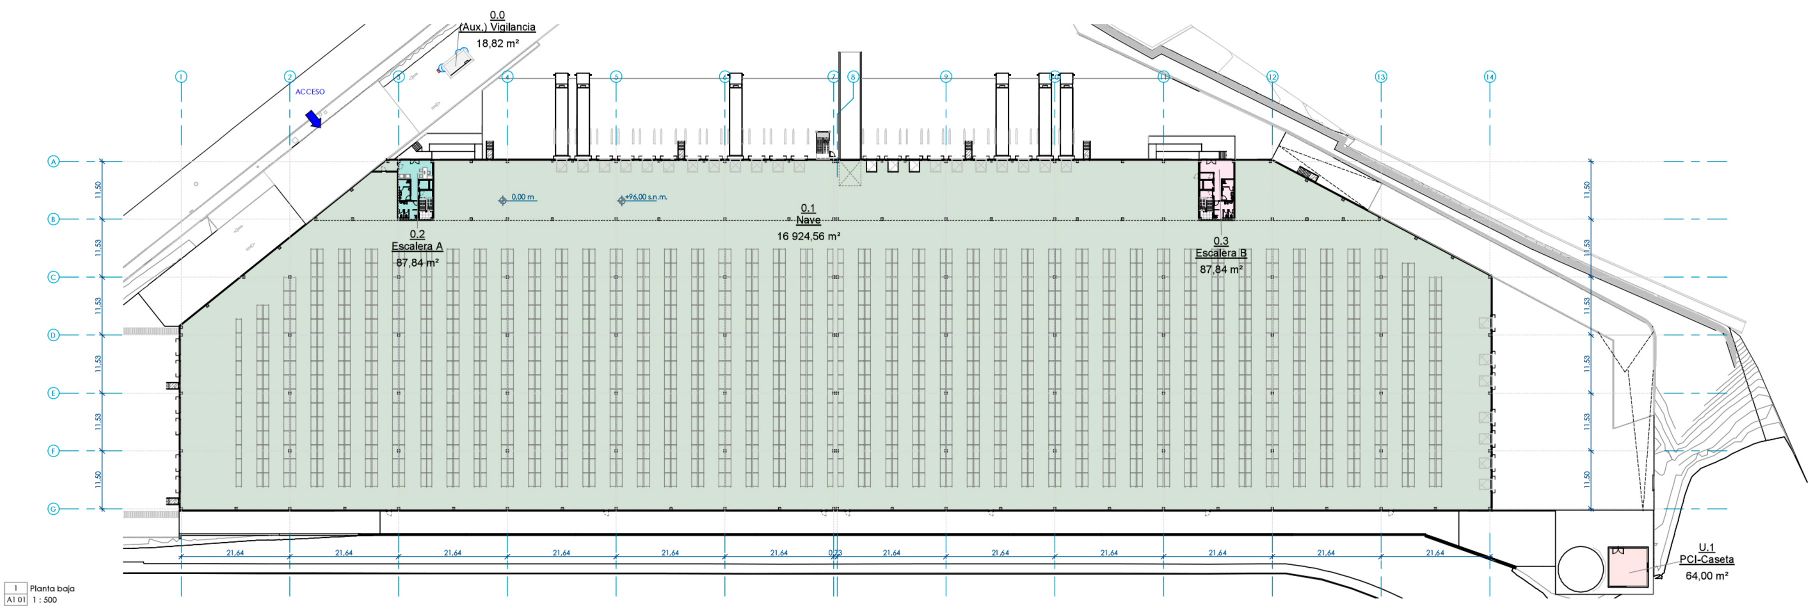

1 Planta baja
A1 01 1 : 500

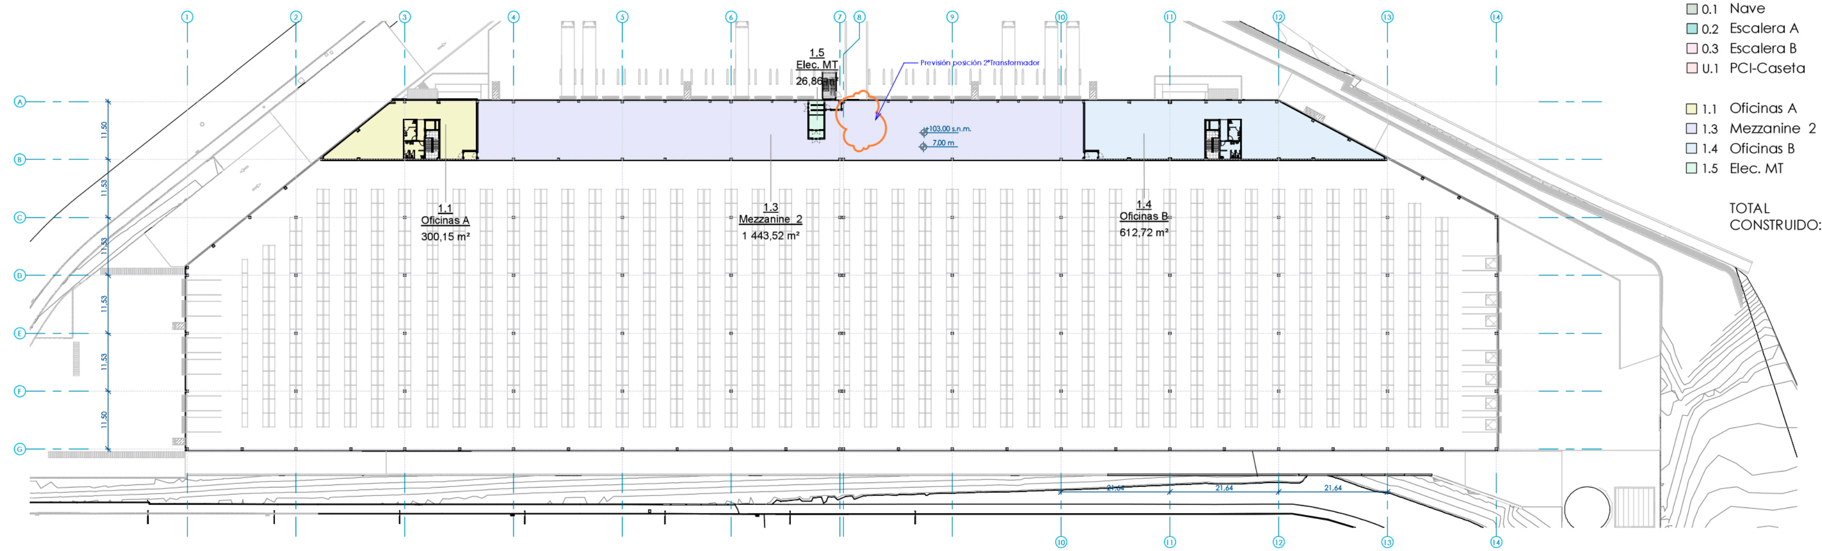

2 Planta primera Nave
A1 01 1 : 500

Superficie Construida

NOMBRE		ÁREA
0.0	(Aux.) Vigilancia	18,82 m²
0.1	Nave	16 924,56 m²
0.2	Escalera A	87,84 m²
0.3	Escalera B	87,84 m²
U.1	PCI-Caseta	64,00 m²
		17 183,07 m²
1.1	Oficinas A	300,15 m²
1.3	Mezzanine 2	1 443,52 m²
1.4	Oficinas B	612,72 m²
1.5	Elec. MT	26,86 m²
		2 383,25 m²
	TOTAL CONSTRUIDO:	19 566,32 m²

#	FECHA	DESCRIPCIÓN
a	20171115	Cimentación eje 1y2

Todas las dimensiones en los planos quedan bajo la responsabilidad de la empresa constructora. En caso de encontrar error en los planos, este debe ser notificado.

PLOT A1____E: 1/ X
PLOT A3____E: 1/2X

El presente documento es copia de su original, del que es autor Delfí López Llinàs. Su utilización total o parcial, así como cualquier reproducción o cesión a terceros, requerirá la previa autorización expresa de su autor, quedando en todo caso prohibida cualquier modificación unilateral de éste.

TITULAR: ENGIND, S.L.

FIRMA:

CONSTRUCCIÓN DE NAVE INDUSTRIAL AISLADA CON USO A DETERMINAR

UBICACIÓN: Febrero 2023
GELIDA, Poligon Can Panyella, Carrer Pere Santanach 6-14.
C.P.08790 Gelida (Barcelona)

Delfí López Llinàs
Ingeniero Técnico Industrial
Av. Vilafranca del Penedès, núm. 11A, 1º pl.
Polígon Industrial Sant Pere Molanta | 08799 Olèrdola
Tel. 93 892 38 02 Fax 93 818 15 86 engind@grupengind.com

FIRMA:

ENGIND II, SL

NOMBRE: Area construída
NÚM EXPEDIENT: 22089
FECHA: Febrero 2023
NÚM PLANO: A1 01
REVISION: a
E.G. 1 2 3 4

El presente documento es copia de su original, del que es autor Delfí López Llinàs. Su utilización total o parcial, así como cualquier reproducción o cesión a terceros, requerirá la previa autorización expresa de su autor, quedando en todo caso prohibida cualquier modificación unilateral de éste.