



PLANTA GENERAL LAYOUT


SUPERFICIE CONSTRUIDA		
Nombre	Área (m²)	
Módulo 1		
Nave	8.784,66	9.342,53
Oficinas PB	150,89	
Oficinas P1	406,98	
Módulo 2		
Nave	8.773,01	9.330,88
Oficinas PB	150,89	
Oficinas P1	406,98	
Módulo 3		
Nave	8.802,21	9.362,74
Oficinas PB	152,22	
Oficinas P1	408,31	
Módulo 4		
Nave	7.726,24	8.284,11
Oficinas PB	150,89	
Oficinas P1	406,98	
Módulo 5		
Nave	7.710,87	8.268,74
Oficinas PB	150,89	
Oficinas P1	406,98	
Caseta PCI	41,96	58,96
Garita seguridad	17,00	
CT*		57,77
<b>Total PB</b>	<b>42.611,73</b>	
<b>Total P1</b>	<b>2.036,23</b>	
<b>Total</b>	<b>44.647,96</b>	

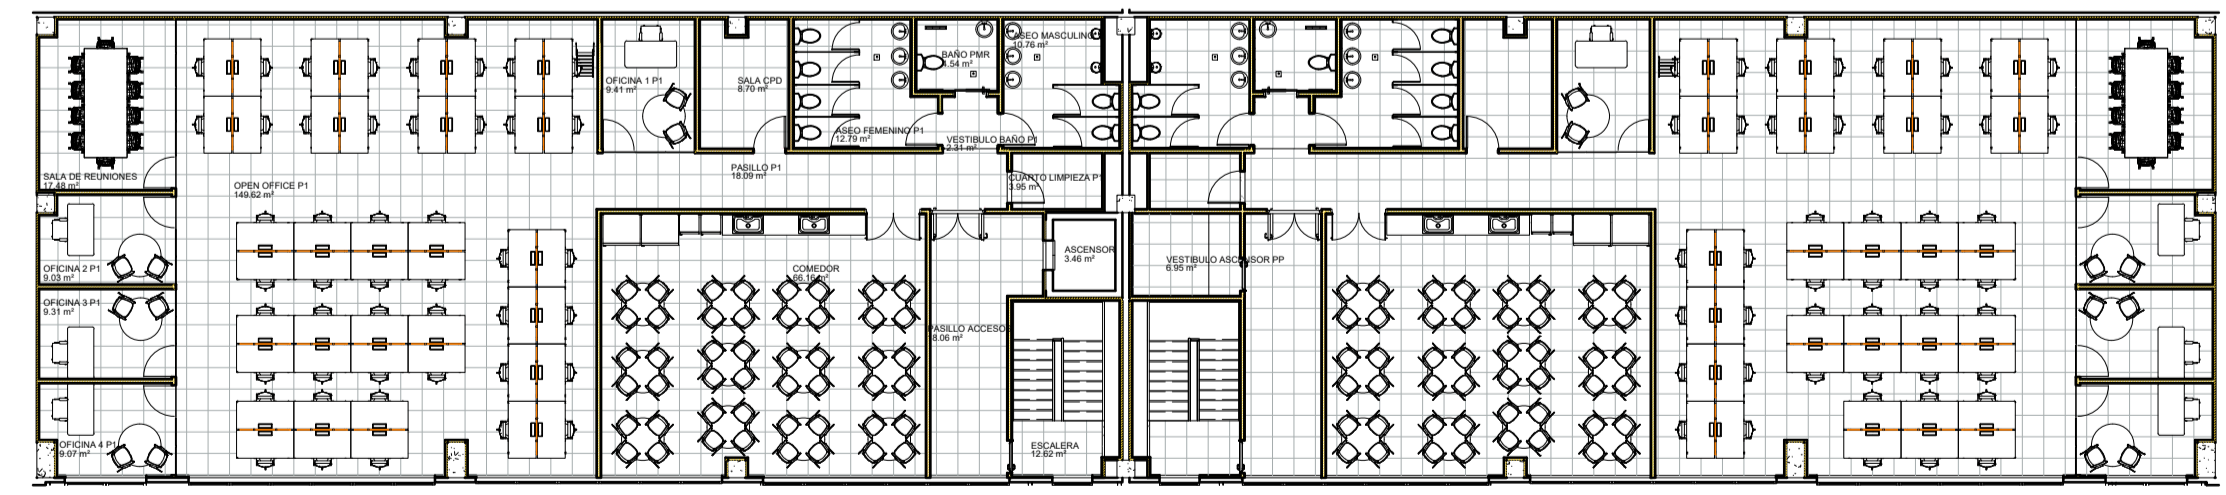

PLANTA PRIMERA OFICINAS

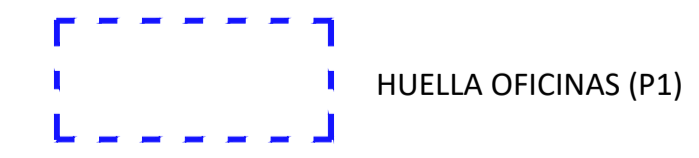

HUELLA OFICINAS (P1)

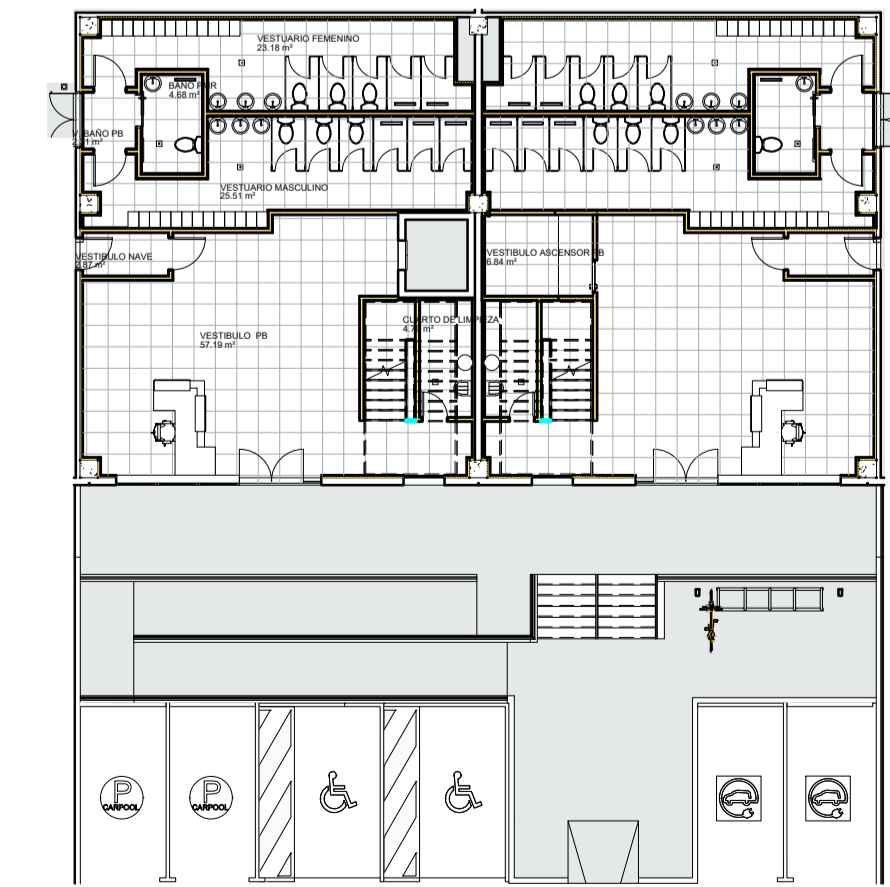

PLANTA BAJA OFICINAS

PROYECTO DE EJECUCIÓN DE NAVE INDUSTRIAL SIN USO DEFINIDO SITUADA EN ALBUIXECH, VALENCIA.

EMPLAZAMIENTO:  
AV. DEL MEDITERRÁNEO S/N, POLÍGONO DEL MEDITERRÁNEO, ALBUIXECH 46550, VALENCIA.

TÍTULO DEL PLANO:  
PLANTA GENERAL LAYOUT

ESCALA:  
S/E

PLANO:  
S/n

(\*) no computa en superficie total