



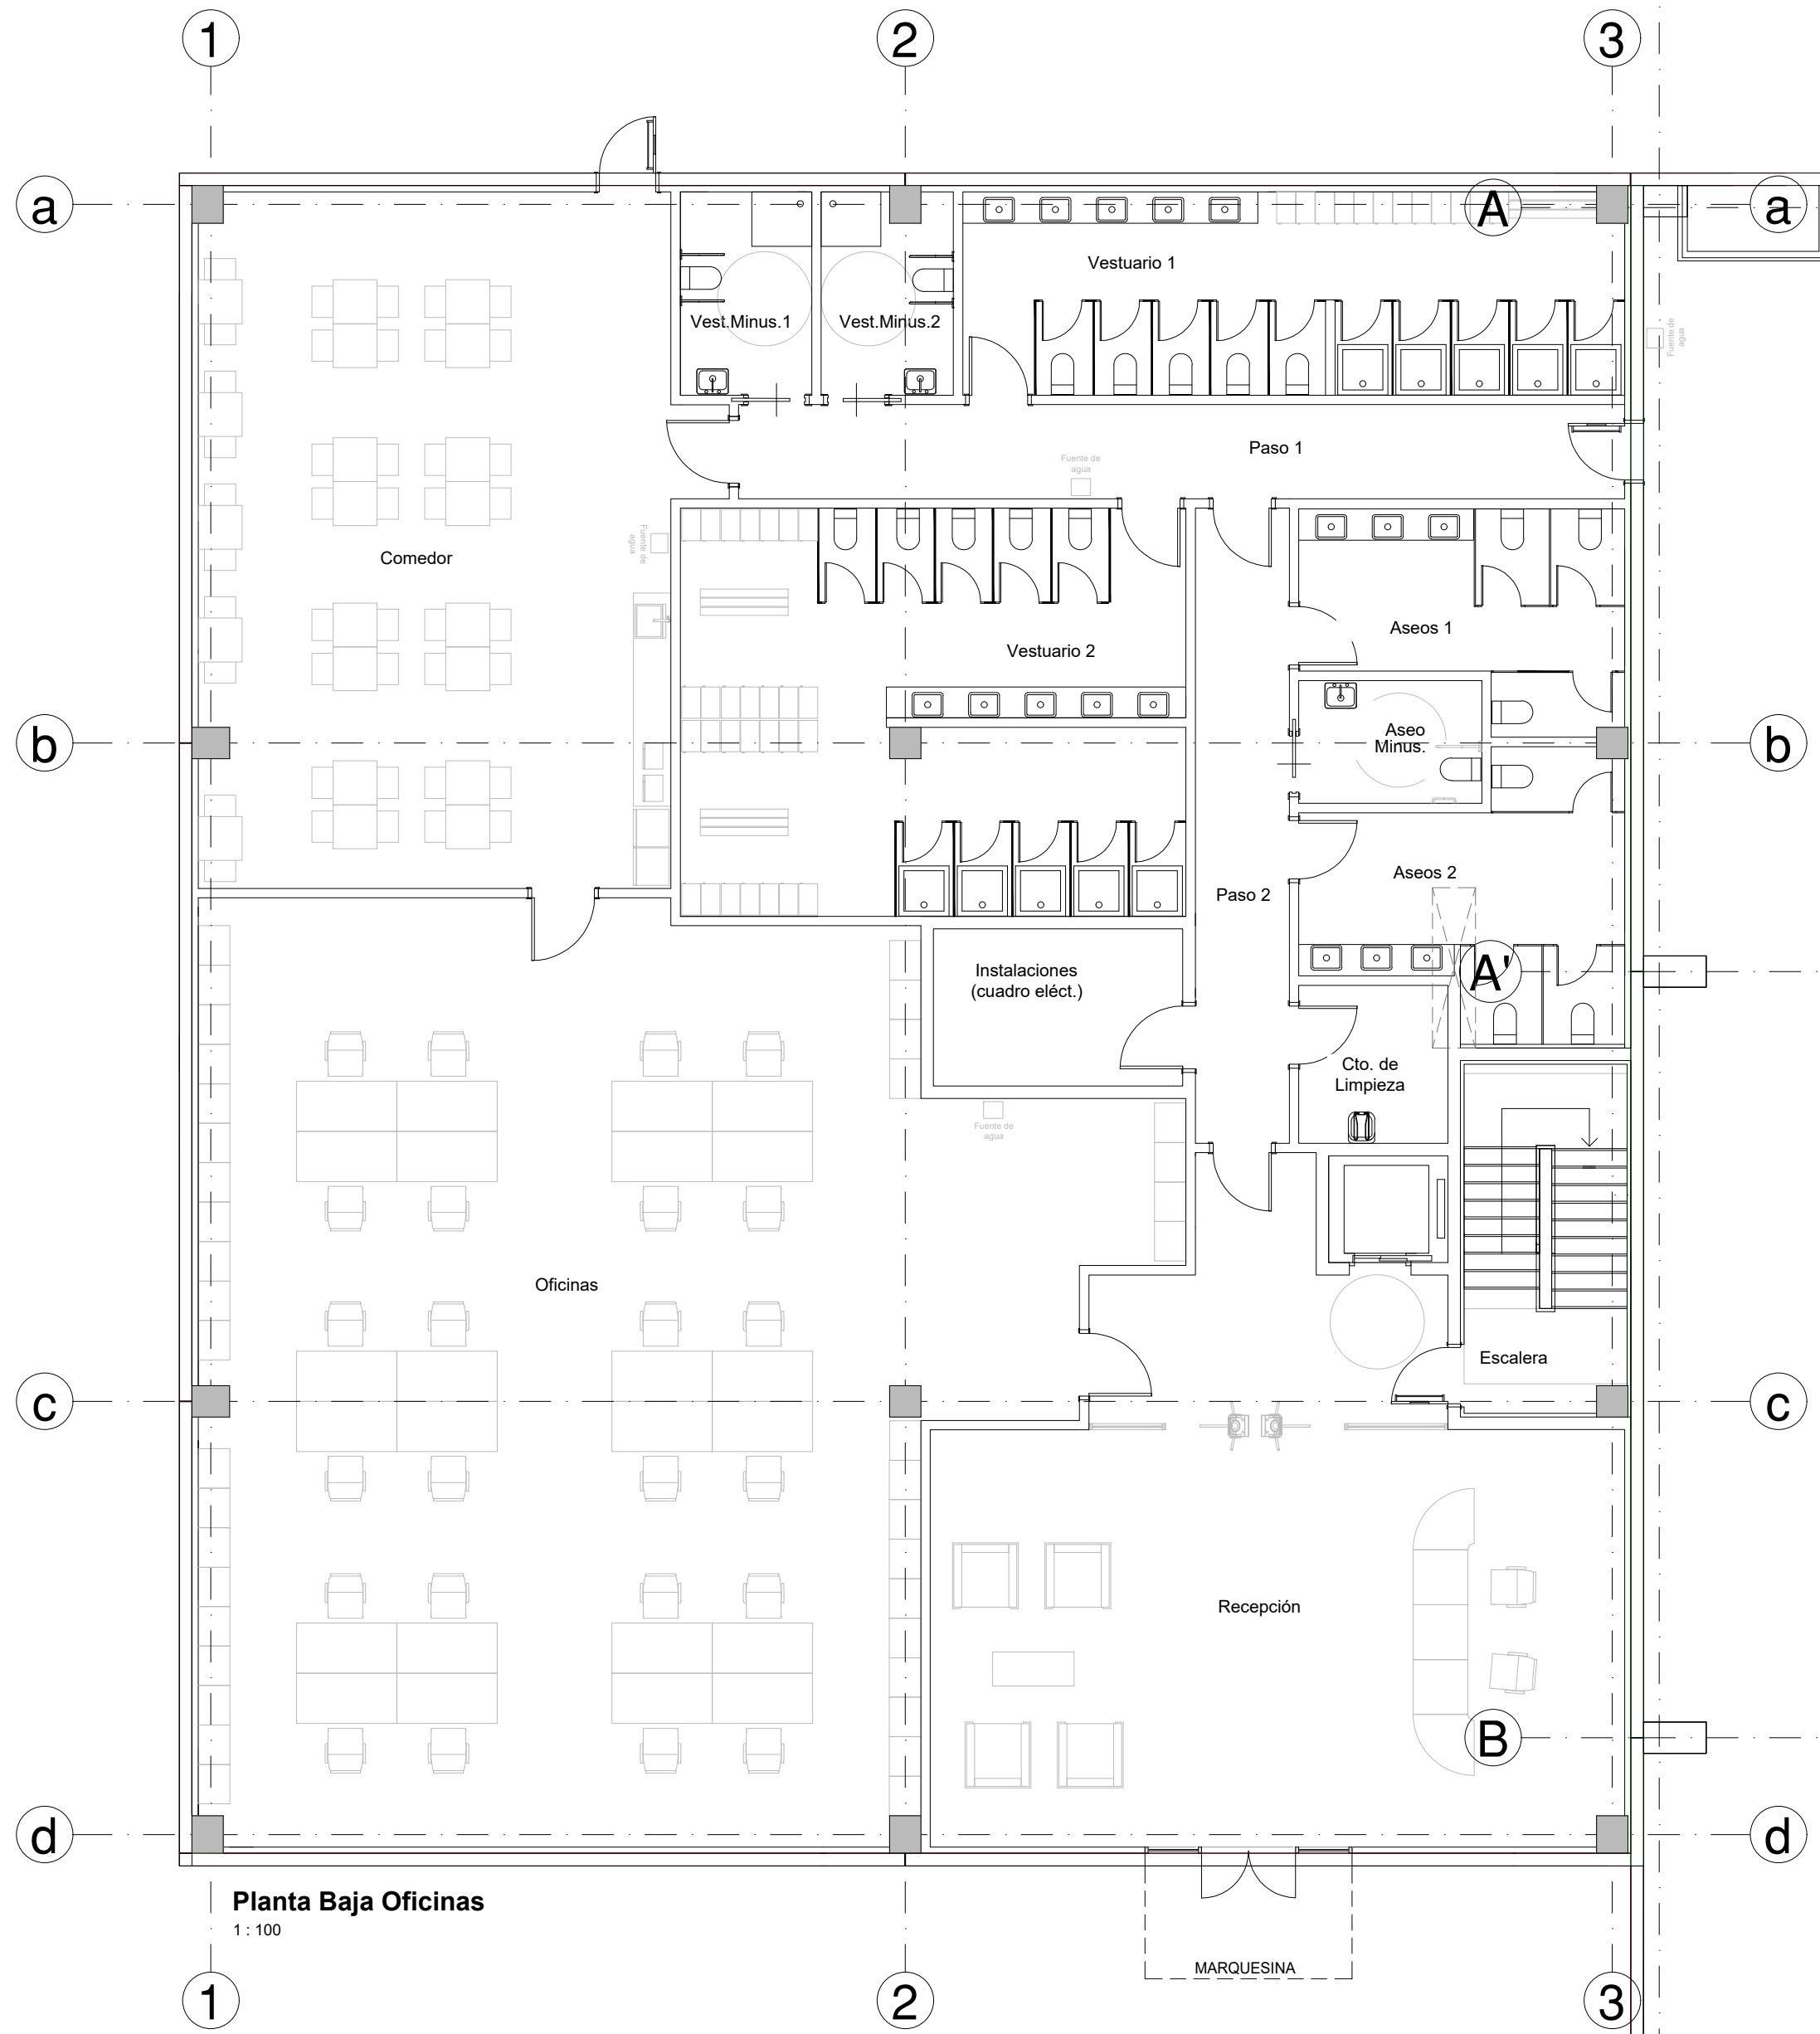

CUADRO SUP. ÚTILES PB		
	VERSIÓN INICIAL	ACTUALIZACIÓN
Recepción	79,85	91.39
Oficinas	167,35	189.78
Vestuarios 1	48,48	34.01
Vestuarios 2	49,19	51.76
Comedor	64,11	84.96
Paso 1	27,75	21.20
Paso 2	18,30	15.20
Instalaciones	7,73	9.96
Escalera	22,44	14.24
Vest. Minus. 1	8,67	6.79
Vest Minus. 2	8,87	6.60
Aseos 1	13,11	15.63
Aseo minus.	4,99	5.72
Aseos 2	13,11	18.45
Cto. limpieza	0,00	5.99
Camioneros	34,21	0.00
TOTAL PB	568.16	571.69

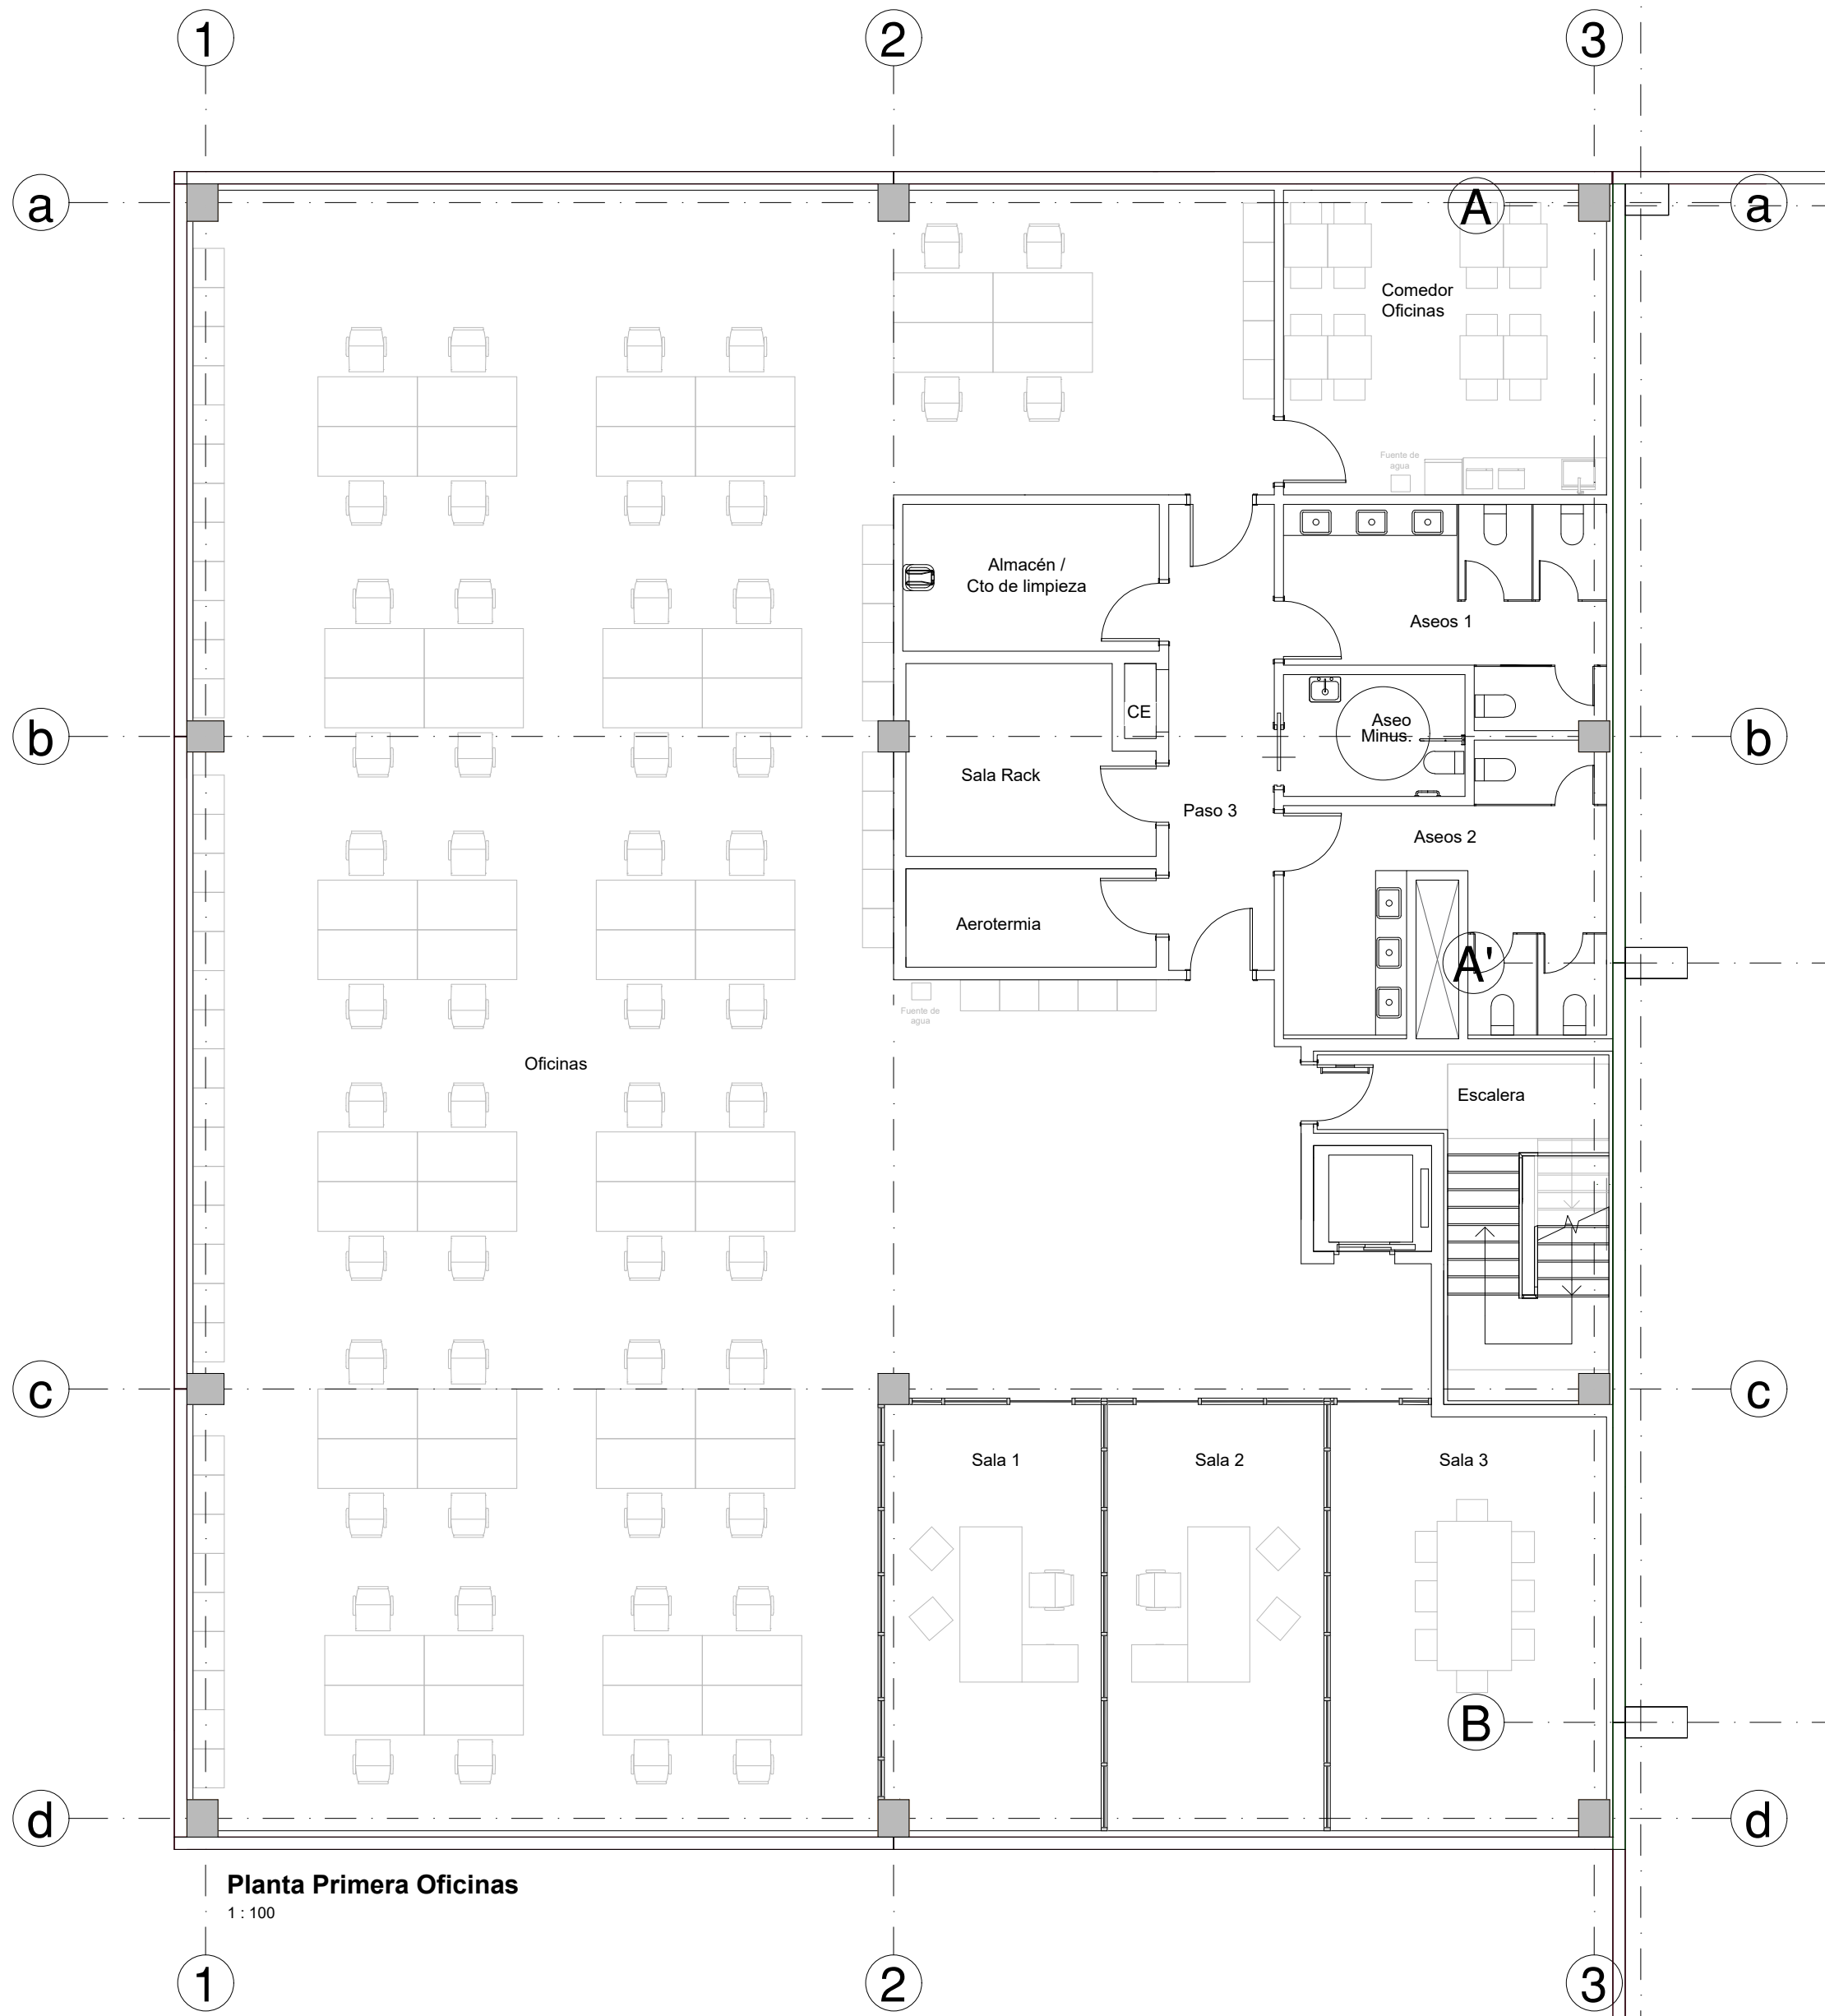

CUADRO SUP. ÚTILES P1		
	VERSIÓN INICIAL	ACTUALIZACIÓN
Oficinas	471,15	453.35
Comedor oficinas	23,91	25.27
Aseos 1	13,11	15.64
Aseos 2	13,11	18.74
Aseos Minus.	4,99	5.72
Paso 3	17,63	12.75
Almacén / Limpieza	4,51	9.75
Escalera	18,63	16.77
Sala Rack	10,80	11.50
Cuadro eléctrico	0,00	0.62
Aeroterminia	0,00	6.36
TOTAL P1	577.84	576.47

cliente


EDIFICACIÓN INDUSTRIAL Y GESTIÓN DE OBRAS

proyecto

PROYECTO DE EJECUCIÓN
CONSTRUCCIÓN NAVE PARA
USO LOGÍSTICO

emplazamiento

Carrer de Perafita 14-34,
al Polígon Industrial de carretera de Berga
08272 Sant Fruitós de Bages (BARCELONA)

contenido plano

PLANTAS OFICINAS
PLANTAS BAJA Y PRIMERA

plano nº

AR-03.v2

dibujado

expediente

escala

comprobado

5421-23

1 : 100

el petionario

AR-03

febrero 2024

el ingeniero técnico industrial

Simón Prieto Benavides
Col. nº: 18.664


Güell i Ferrer 94, 1º
08912 Badalona, BARCELONA
Tel: +34 934 602 721
Colombia 62, Bajo B Dcha.
28016 MADRID
Tel: +34 914 315 898
info@inel-2000.com
www.inel-2000.com

QUEDA TOTALMENTE PROHIBIDA LA REPRODUCCIÓN DE ESTE PLANO SIN PREVIA AUTORIZACIÓN