

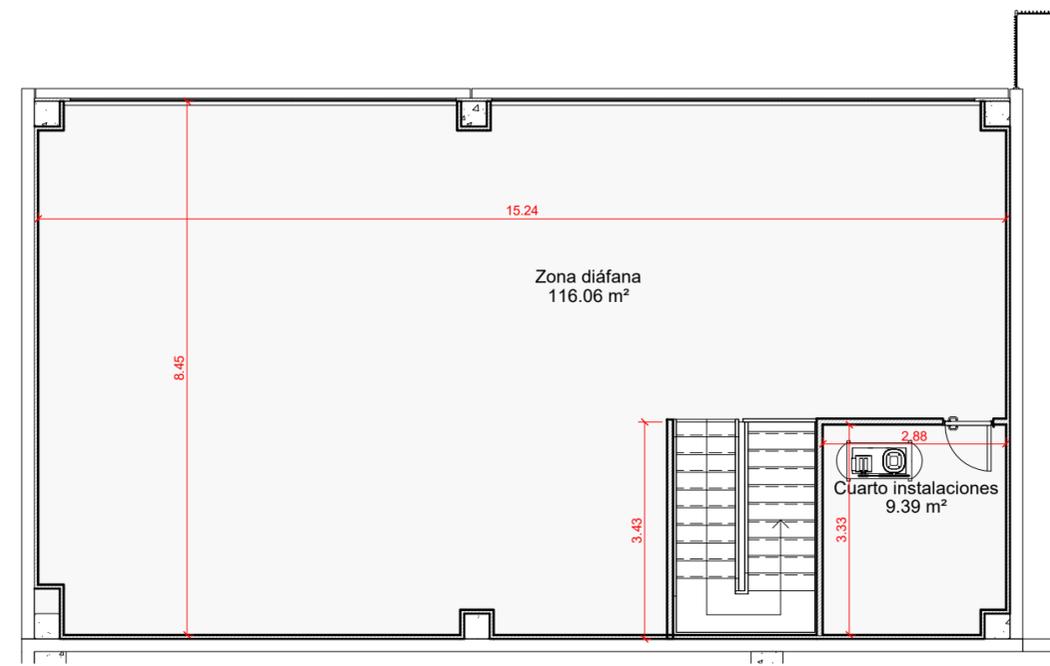


PB Cotas y superficies
1 : 100

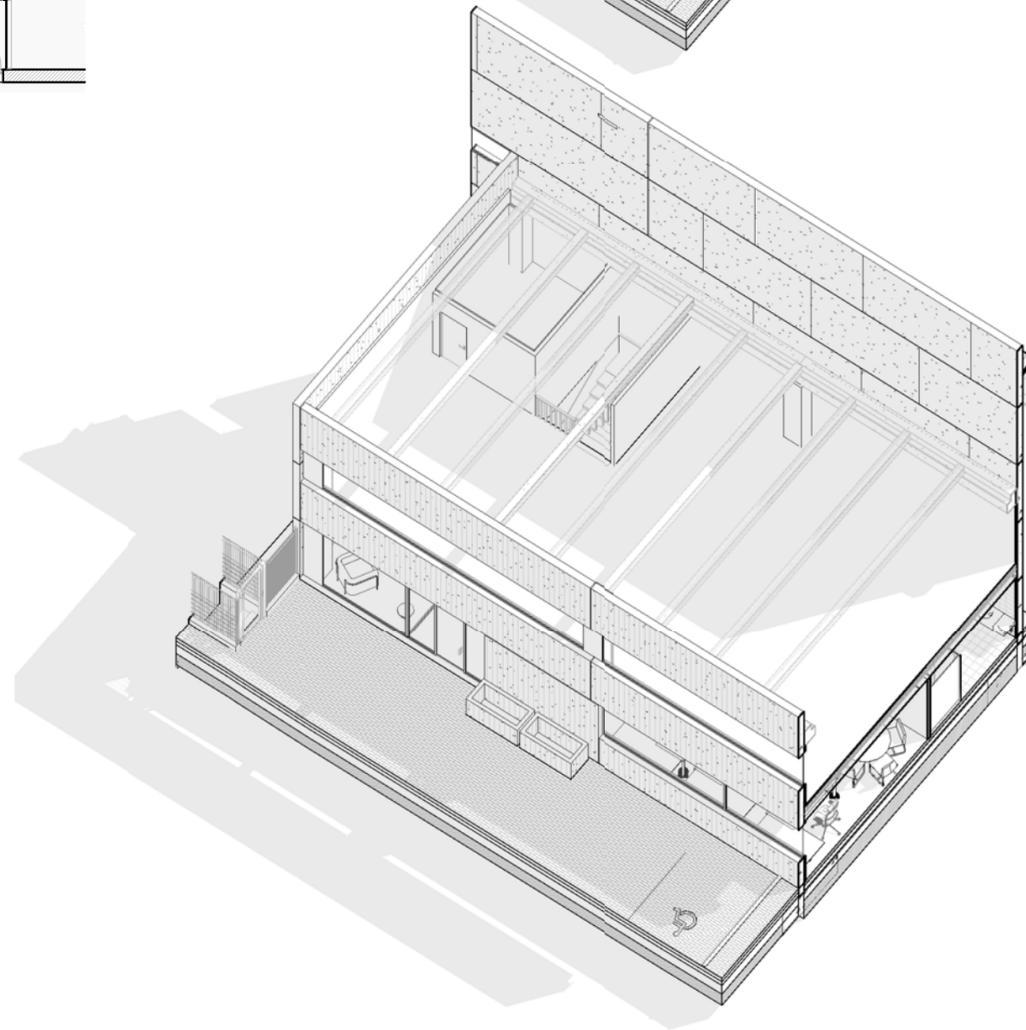

P1 Cotas y superficies
1 : 100

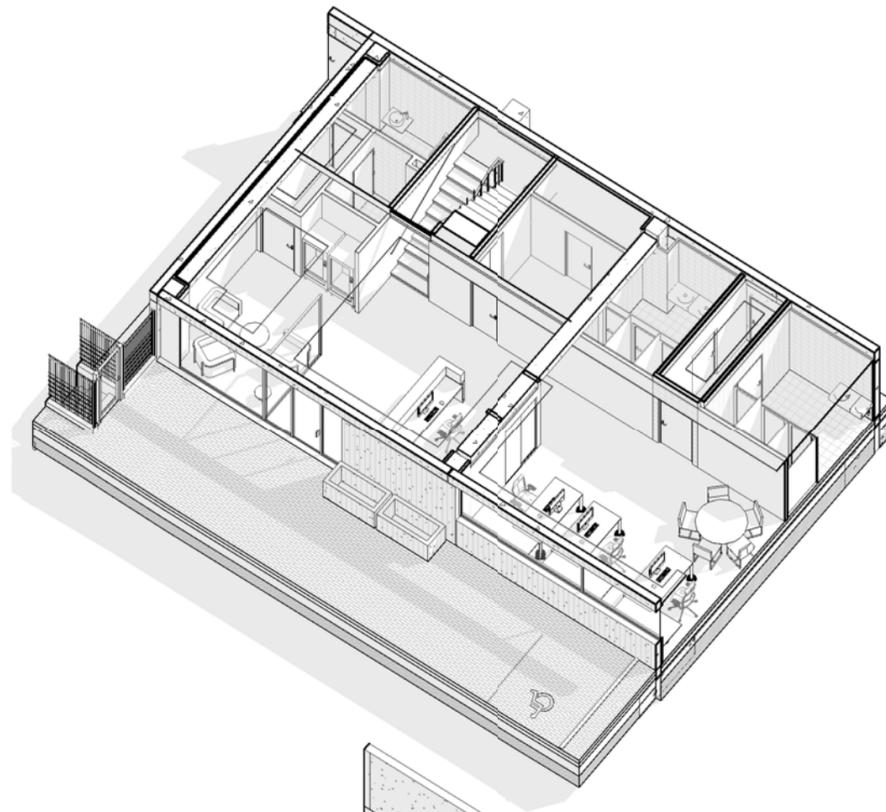

Superficies Útiles Oficina

Nivel	Nombre	Área
PB Nave	Zona de trabajo	32.63 m ²
PB Nave	Distribuidor 1	4.14 m ²
PB Nave	Vestuario 1	10.15 m ²
PB Nave	Vestuario 2	8.33 m ²
PB Nave	Recepción	37.49 m ²
PB Nave	Distribuidor 2	3.38 m ²
PB Nave	Aseo 1	4.83 m ²
PB Nave	Aseo 2	3.00 m ²
PB Nave	Archivo	6.46 m ²
PB Nave	C.Limpieza	2.61 m ²
PB Nave	RACK;SAI	2.44 m ²
PB Nave	ACS	5.04 m ²
PB Nave		120.51 m ²


P1	Zona diáfana	116.06 m ²
P1	Cuarto instalaciones	9.39 m ²
P1		125.45 m ²
Total Superficie Útil		245.95 m ²

Superficie Construida Oficinas

Nombre	Área
Oficinas PB	138.95 m ²
Oficinas P1	138.95 m ²
Total Superficie Construida	277.91 m ²

Superficie Construida

Nombre	Área
Almacén	4816.57 m ²
Oficinas PB	138.95 m ²
Oficinas P1	138.95 m ²
Sala bombas	48.05 m ²
Total general	5142.52 m ²

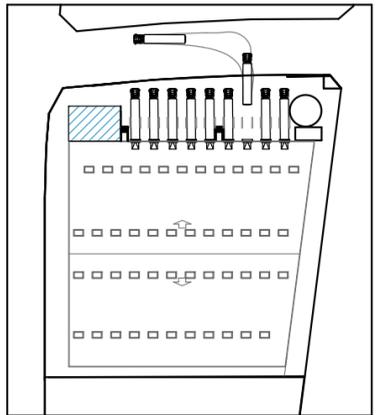

14/01/2022
13:03:08 Modificación

Promotor:
nederval
PROMOCIONES NEDERVAL S.A.

Tecnico Redactor
El ingeniero Colegiado Nº 9318
Tomas Játiva Collados
Tomas Játiva Collados

Proyecto:
DE EJECUCIÓN DE NAVE INDUSTRIAL SIN USO EN P.I. LA COMA DE PICASSENT

Situación:
CL P.I. LA COMA 54, 46220 PICASSENT [VALENCIA]

Escala gráfica:

Fecha: 2021
Escala: 1 : 100
Delineado por: C.Mollá

Denominación:
Cotas y Superficies Oficinas

Tipo de trabajo: Proyecto
Nºplano: ARQ03
Nºproyecto: 01_2107002

GEDitec
www.geditec.es
GESTIÓN Y DESARROLLO INTEGRAL DE PROYECTOS
OFICINAS CENTRALES C/ Mayor Nº46, Bajo 46920 Mislata (Valencia)
OFICINAS ZONA CENTRO C/ San Alejandro Nº6 Bajo 28005 Madrid (Madrid)
OFICINAS ZONA CENTRO C/ San Alejandro Nº6 Bajo 28005 Madrid (Madrid)
Telf: 96 370 85 72 Fax: 96 383 24 50 e-mail: geditec@geditec.es

Nota: Este documento es propiedad de GEDITEC INGENIERÍA, S.L. por lo cual quedan reservados todos los derechos. Queda prohibida la reproducción en forma alguna, total o parcialmente, así como utilizarlo por personas ajenas a la Ingeniería a la hora de realizar o ejecutar cualquier tipo de Tramitación, Obra o Instalación sin el consentimiento por escrito de su autor.