

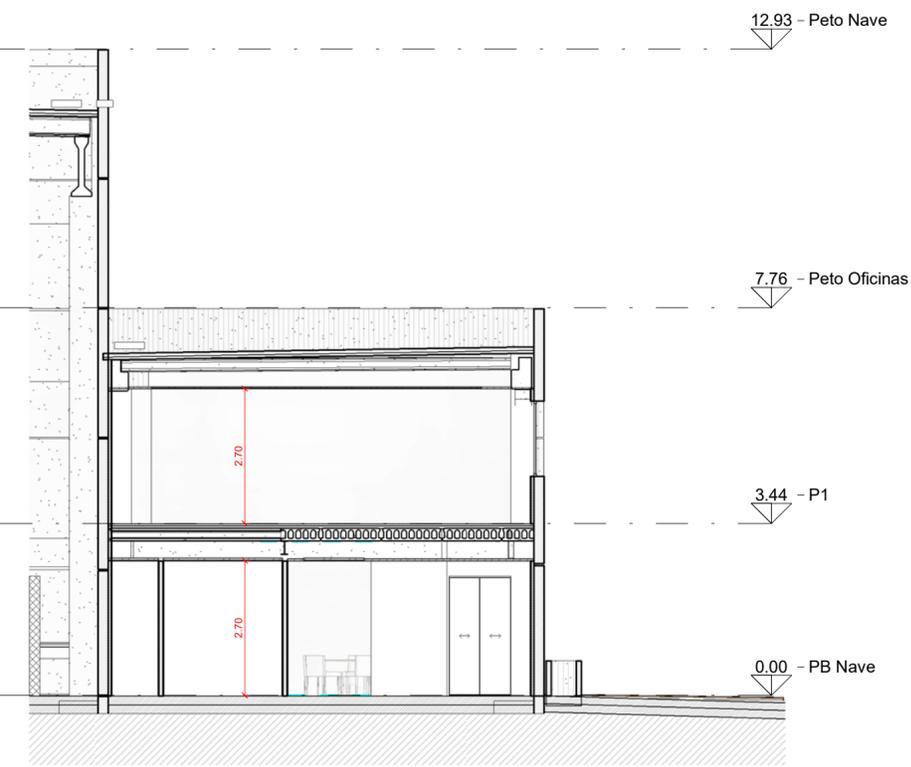
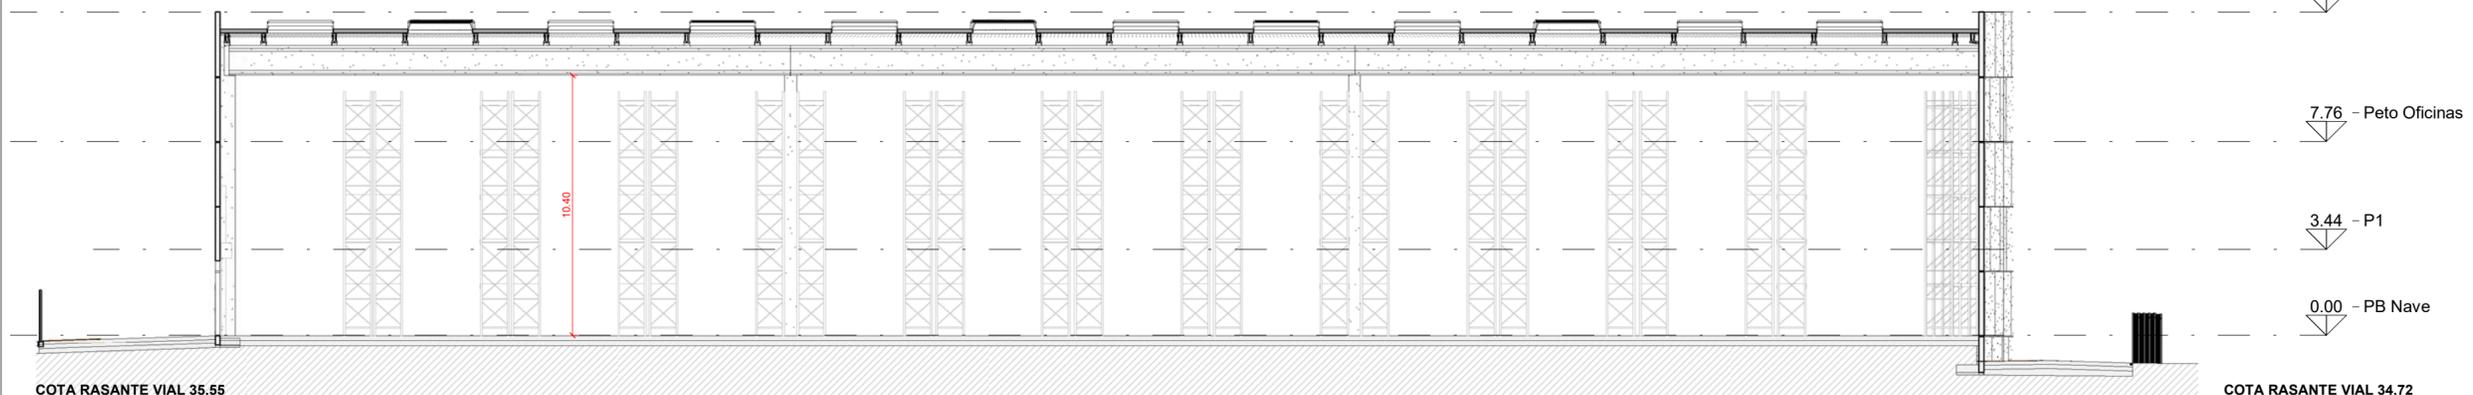


Sección Oficinas A-A'
1 : 100

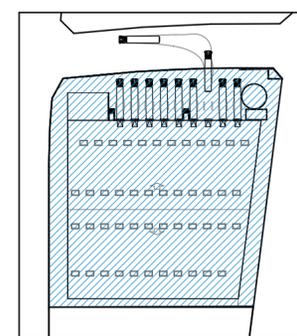


Sección Oficinas B-B'
1 : 100

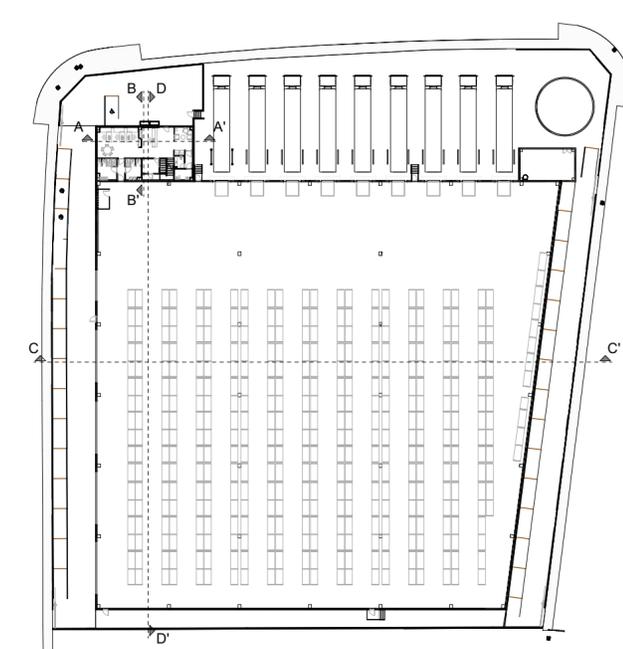

COTA RASANTE VIAL 35.55
Sección Nave C-C'
1 : 200

COTA RASANTE VIAL 34.72

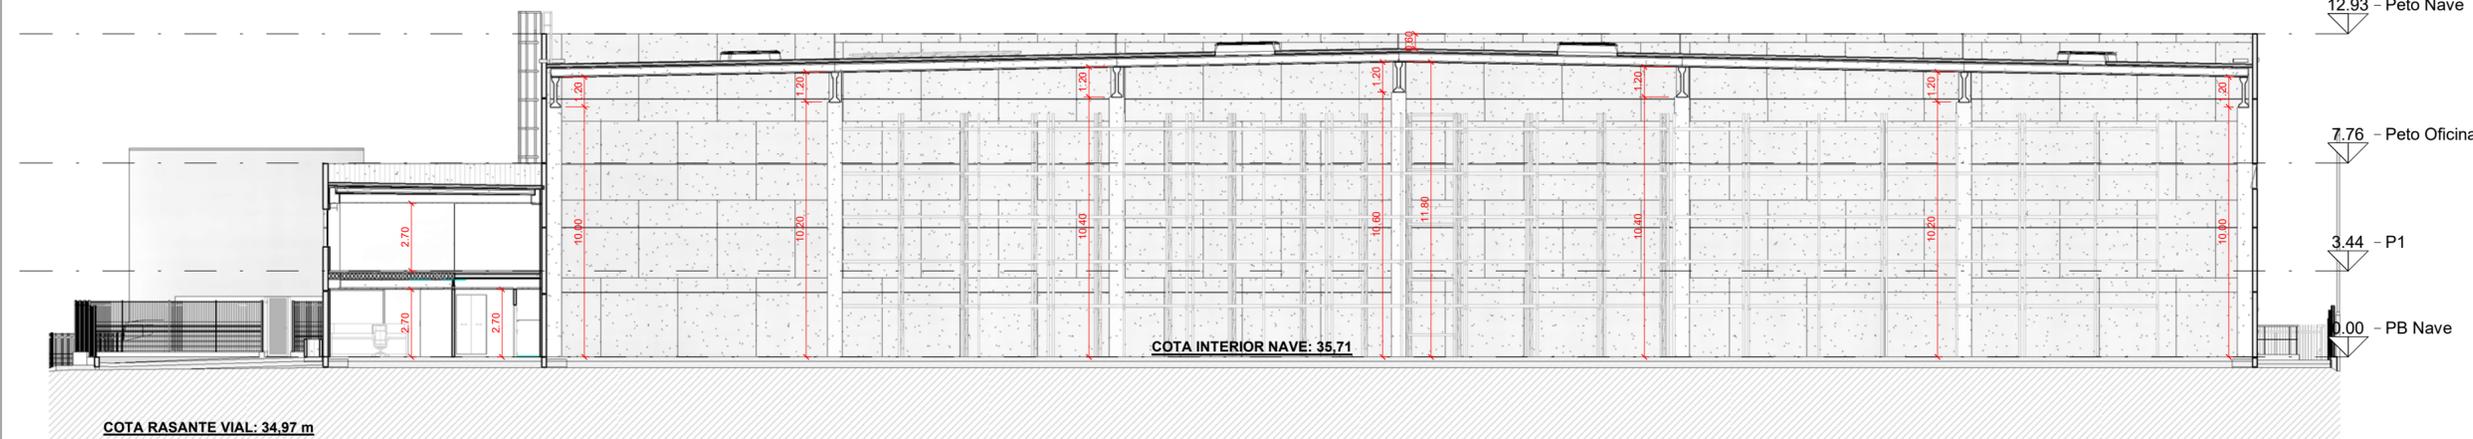

COTA RASANTE VIAL: 34.97 m
Sección Nave D-D'
1 : 200

14/01/2022 12:59:30		Modificación
Promotor: nederval PROMOCIONES NEDERVAL S.A.		
Técnico Redactor: El ingeniero Colegiado Nº 9318 Tomas Játiva Collados		
Proyecto: DE EJECUCIÓN DE NAVE INDUSTRIAL SIN USO EN P.I. LA COMA DE PICASSENT		
Situación: CL P.I. LA COMA 54, 46220 PICASSENT [VALENCIA]		
Escala gráfica:		
Fecha: 2021	Escala: Como se indica	Delineado por: C.Mollá
Denominación: Secciones		
Tipo de trabajo: Proyecto	Nºplano: ARQ06	
Nºproyecto: 01_2107002		
 www.geditoc.es GESTIÓN Y DESARROLLO INTEGRAL DE PROYECTOS OFICINAS CENTRALES C/ Mayor Nº46, Bajo 46920 Mislata (Valencia) OFICINAS ZONA CENTRO C/ San Alejandro Nº8 Bajo 28005 Madrid (Madrid) Telf: 96 370 85 72 Fax: 96 383 24 50 e-mail: geditoc@geditoc.es		
<p>Nota: Este documento es propiedad de GEDITEC INGENIERIA, S.L. por lo cual quedan reservadas todas las derechos. Queda prohibida la reproducción en forma alguna, total o parcialmente, así como utilizarlo por personas ajenas a la ingeniería a la hora de realizar o ejecutar cualquier tipo de tramitación, obra o instalación sin el consentimiento por escrito de su autor.</p>		