
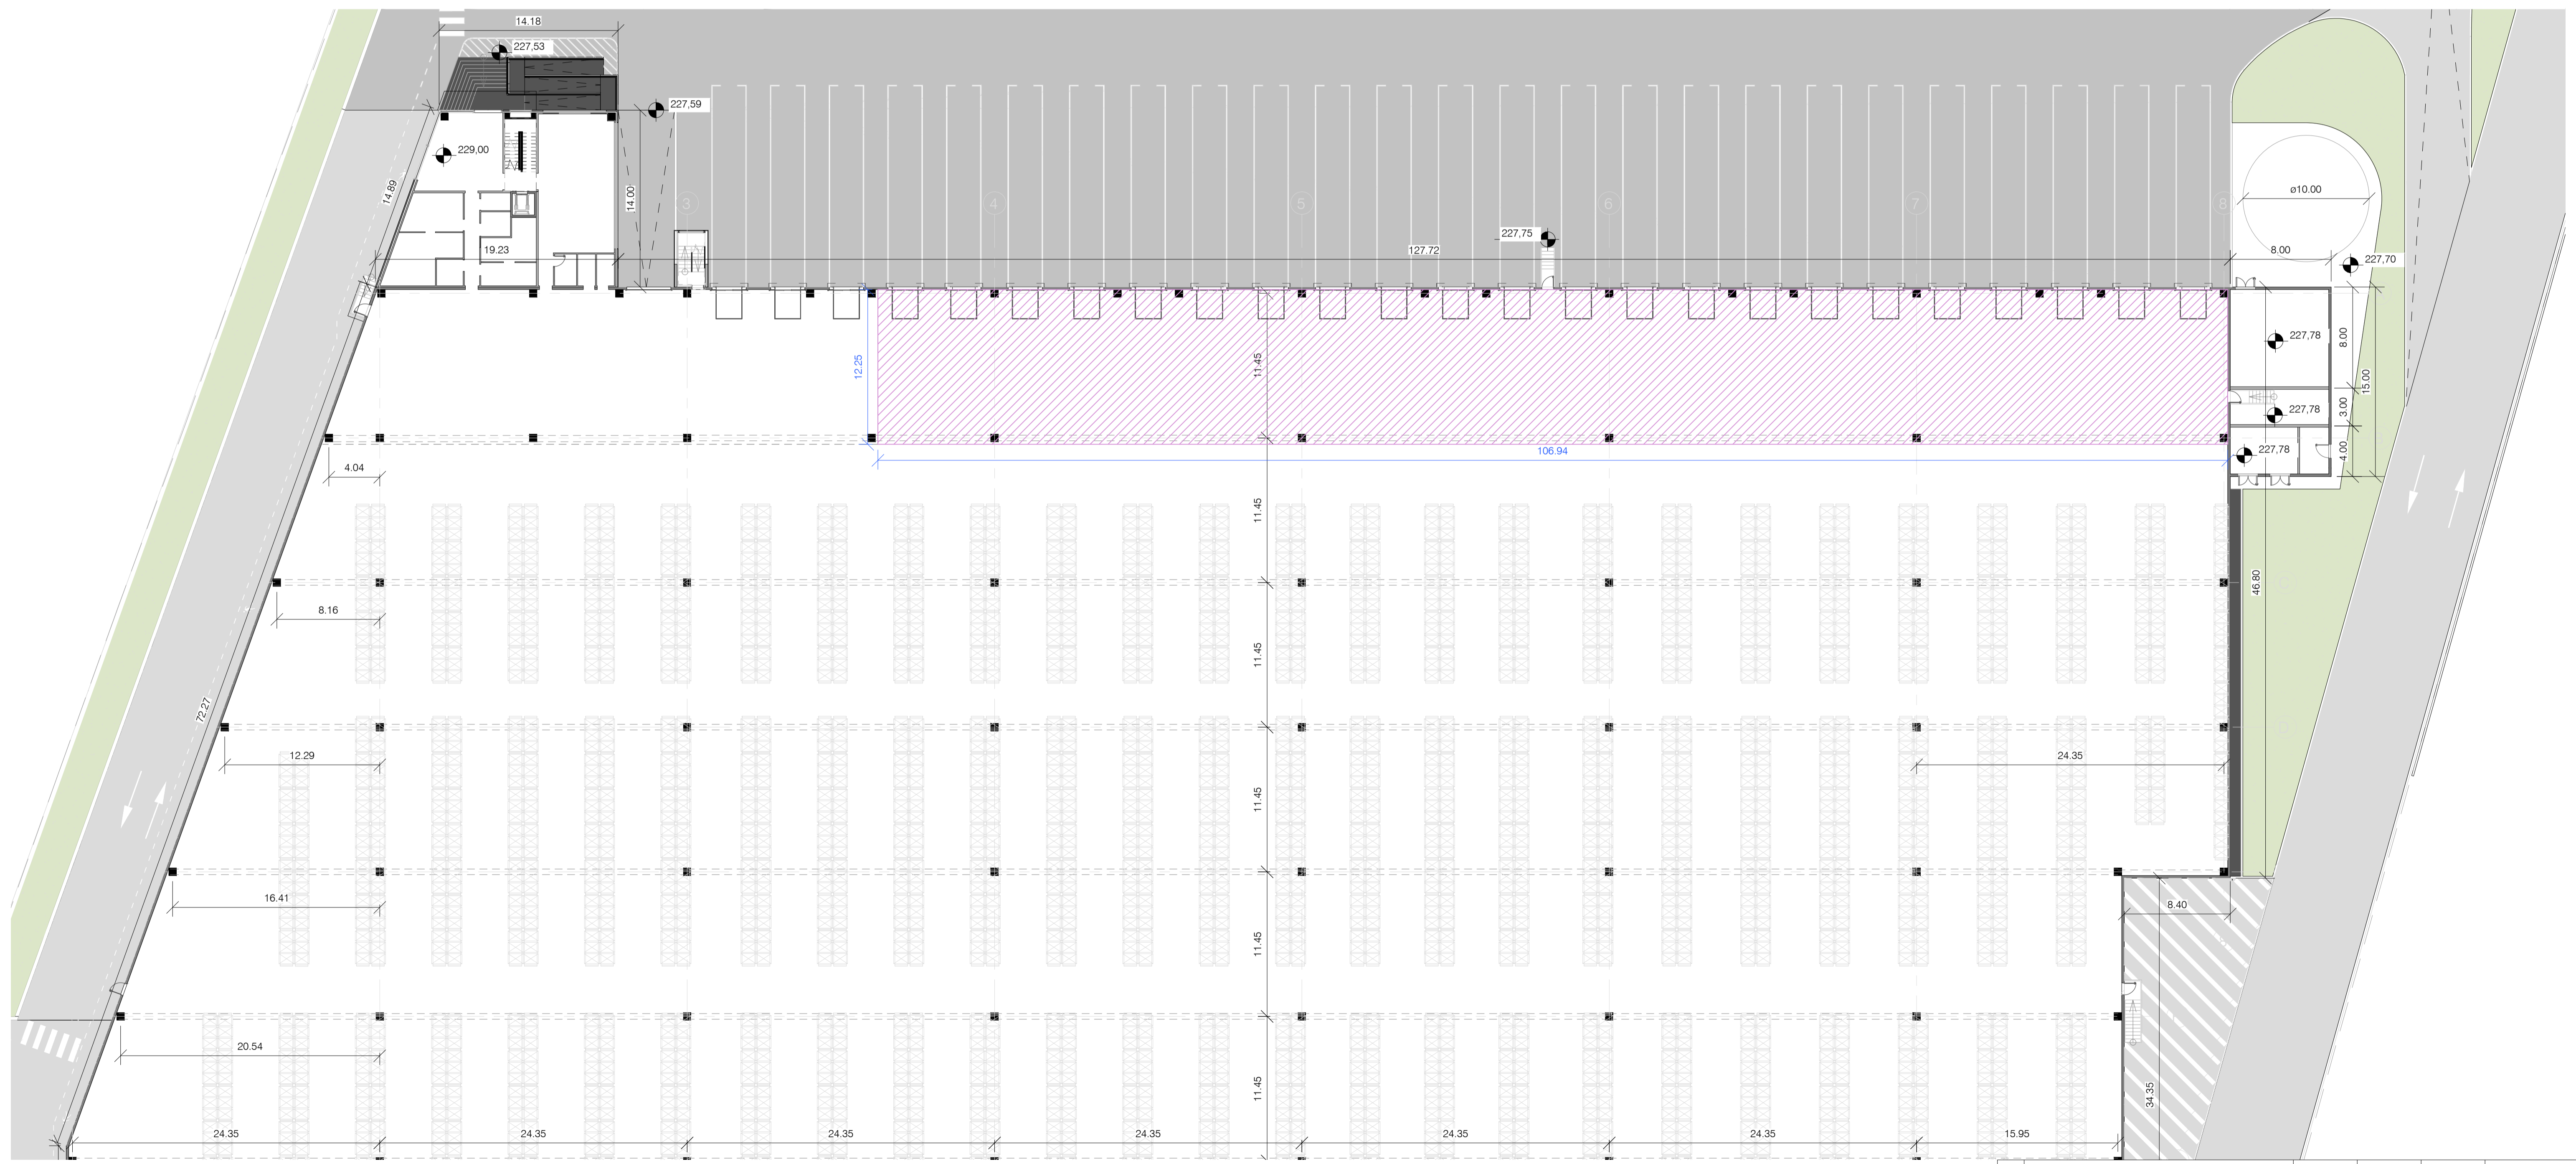


SUPERFICIES

NA±00_PB	
Control Acceso	31,57 m ²
Sala CT	56,00 m ²
Sala PCI	64,00 m ²
Oficinas PB	233,86 m ²
Nave	19.700,14 m ²
	20.085,56 m ²

NA+01_P1	
Oficinas P1	757,47 m ²
Mezzanine	1.310,10 m ²
	2.067,57 m ²
TOTAL SUP. CONSTRUIDA	22.153,14 m²

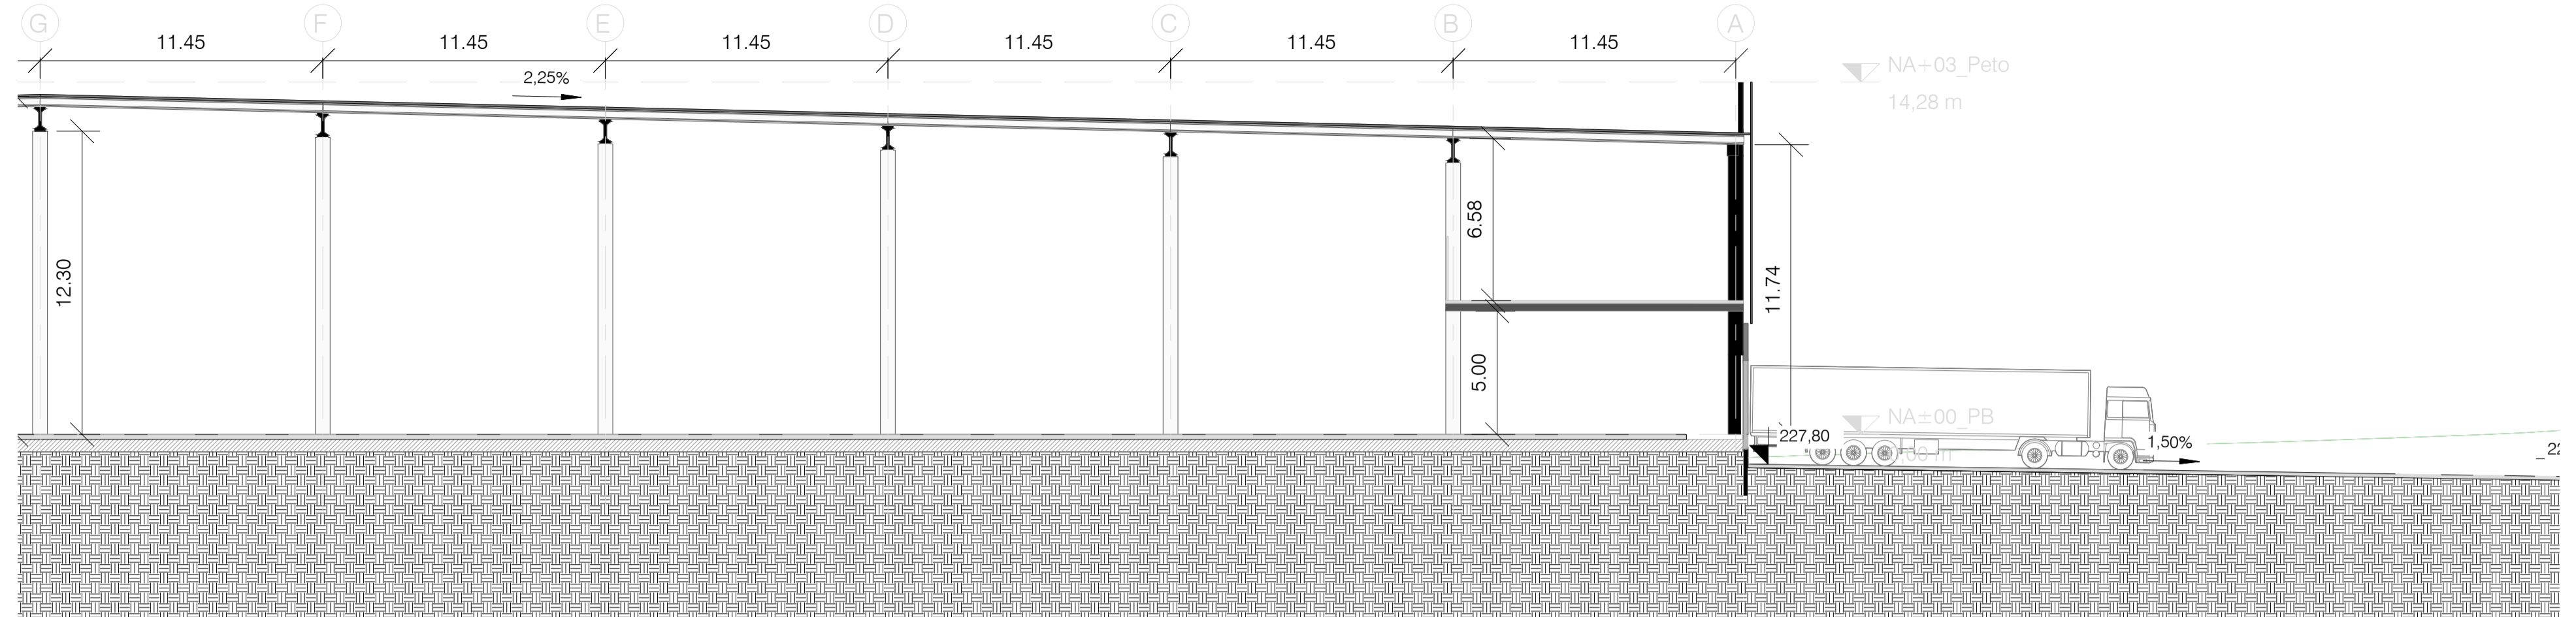

02				
01				
REV	MODIFICACION	DIBUJADO	REVISION DEL DISEÑO	VERIFICACION DEL DISEÑO
Escala		A1 = 1/300 A3 = 1/600		Hoja
NOTA: ORIGINALES DIN A1				Núm. Plano
Archivo informático				ARQ
NOTA: ORIGINALES DIN A1				

La propiedad	Autores del Proyecto	Facultativo	Facultativo	Proyecto	Fase	Fecha	Plano
CEL V BARCELONA (ESP) S.L.U.	IDP Ingeniería - medio ambiente - arquitectura	JAIME POLO VILLAFAINA Ingeniero Industrial Col. nº 10.408	ENRIQUE BLASCO GÓMEZ Ingeniero Industrial Col. nº 10.389	02140, CEL V BARCELONA ESPARRAGUERA Emplazamiento Calle Gresol 21-35, Polígono Can Roca, Esparraguera (08292), Barcelona	BÁSICO	02/09/2022 Versión 1	PLANTA BAJA / ALMACÉN

Este plano es propiedad de IDP Ingeniería y arquitectura. No puede ser utilizado, ni reproducido total o parcialmente sin la autorización expresa de IDP. Las bases informáticas de los documentos de proyecto son propiedad intelectual de los autores. Prohibida su reproducción o difusión.